


PLANTA BAIXA - ESCALA 1:100

Descrição academia	Qntd	Tamanho da base (X x Y)
1. Estação multi-uso	1ud	2,08 x 1,70 m
2. Roda de ombro dupla	1ud	0,99 x 0,77 m
3. Esqui duplo	1ud	1,27 x 1,16 m
4. Sim. de cavalgada duplo	1ud	1,12 x 1,63 m
5. Sim. de caminhada duplo	1ud	0,95 x 1,63 m
6. Barra alta giratória	1ud	1,40 x 0,29 m
7. Leg press duplo	1ud	1,87 x 0,38 m
8. Roda dupla	1ud	0,99 x 0,77 m
9. Twish lateral duplo	1ud	1,40 x 0,86 m
10. Simulador de remo	1ud	1,46 x 1,11 m


QUANTITATIVO

- Placa da obra = 2.50m²
- Tapume = 207,44m²
- Área de Total = 1075,65m²
- Meio Fio = 264,97m²
- Área Paver = 355,21m²
- Piso Tátil = 23,67m²
- Calação em meio fio = 190,78m²
- Alambrado = 47,80 m²
- Área de grama = 273,92m²

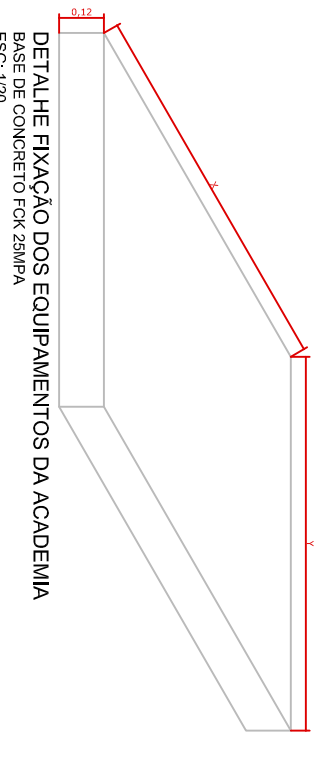

PREFEITURA MUNICIPAL DE SIQUEIRA CAMPOS

ANEXO 02
DETAHLE FIXAÇÃO DOS EQUIPAMENTOS DA ACADEMIA
ESC. 1/08

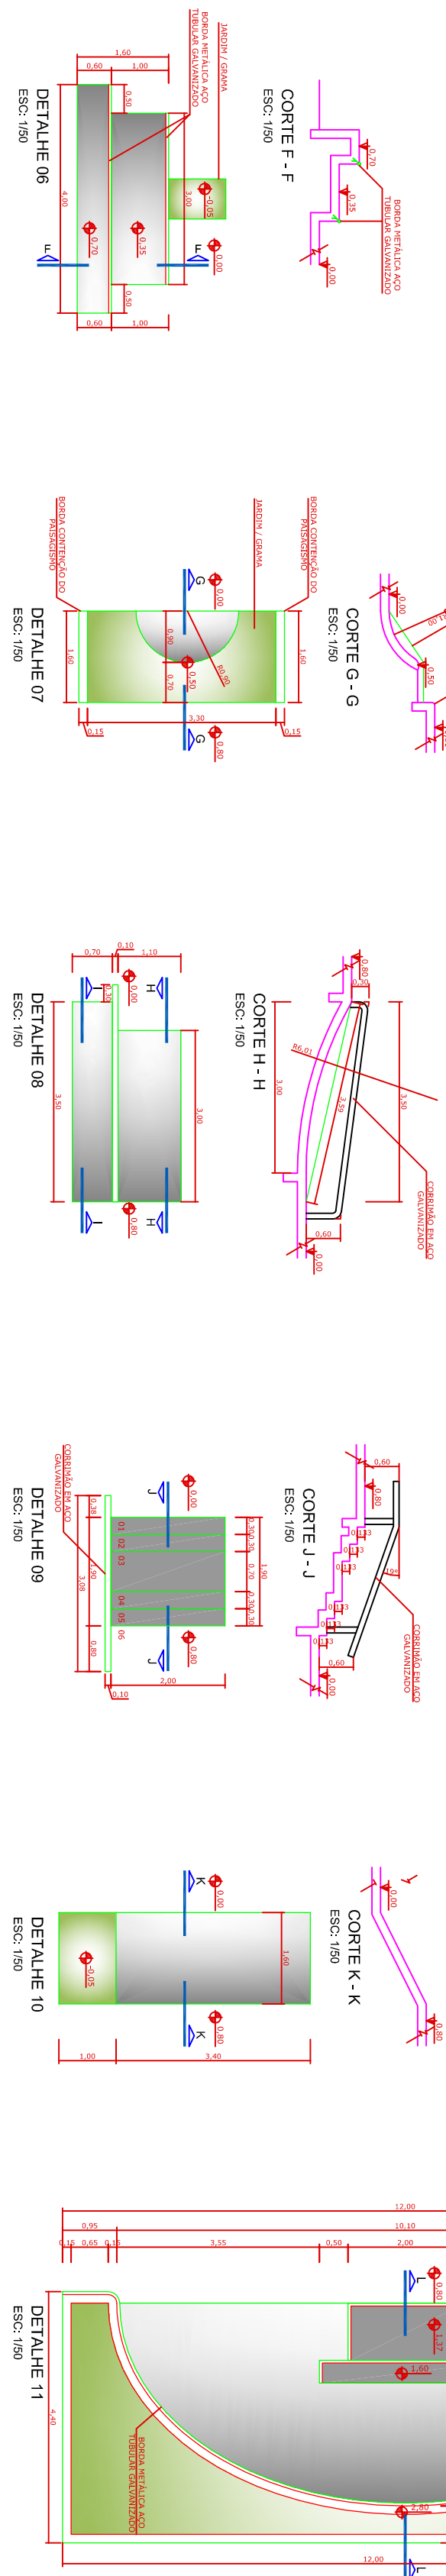

PROJETO ARQUITETONICO

PLANTA DE SKATE
CENTRO MUNICIPAL DE SIQUEIRA CAMPOS-PR
M.S.C.

03/11

PROJETO: ISADORA SALVALAGIO - ARO URB - 108032-4
INDICADA: ISADORA
DATA: 29/10/2015