




PLANTA BAIXA - ESCALA 1:100

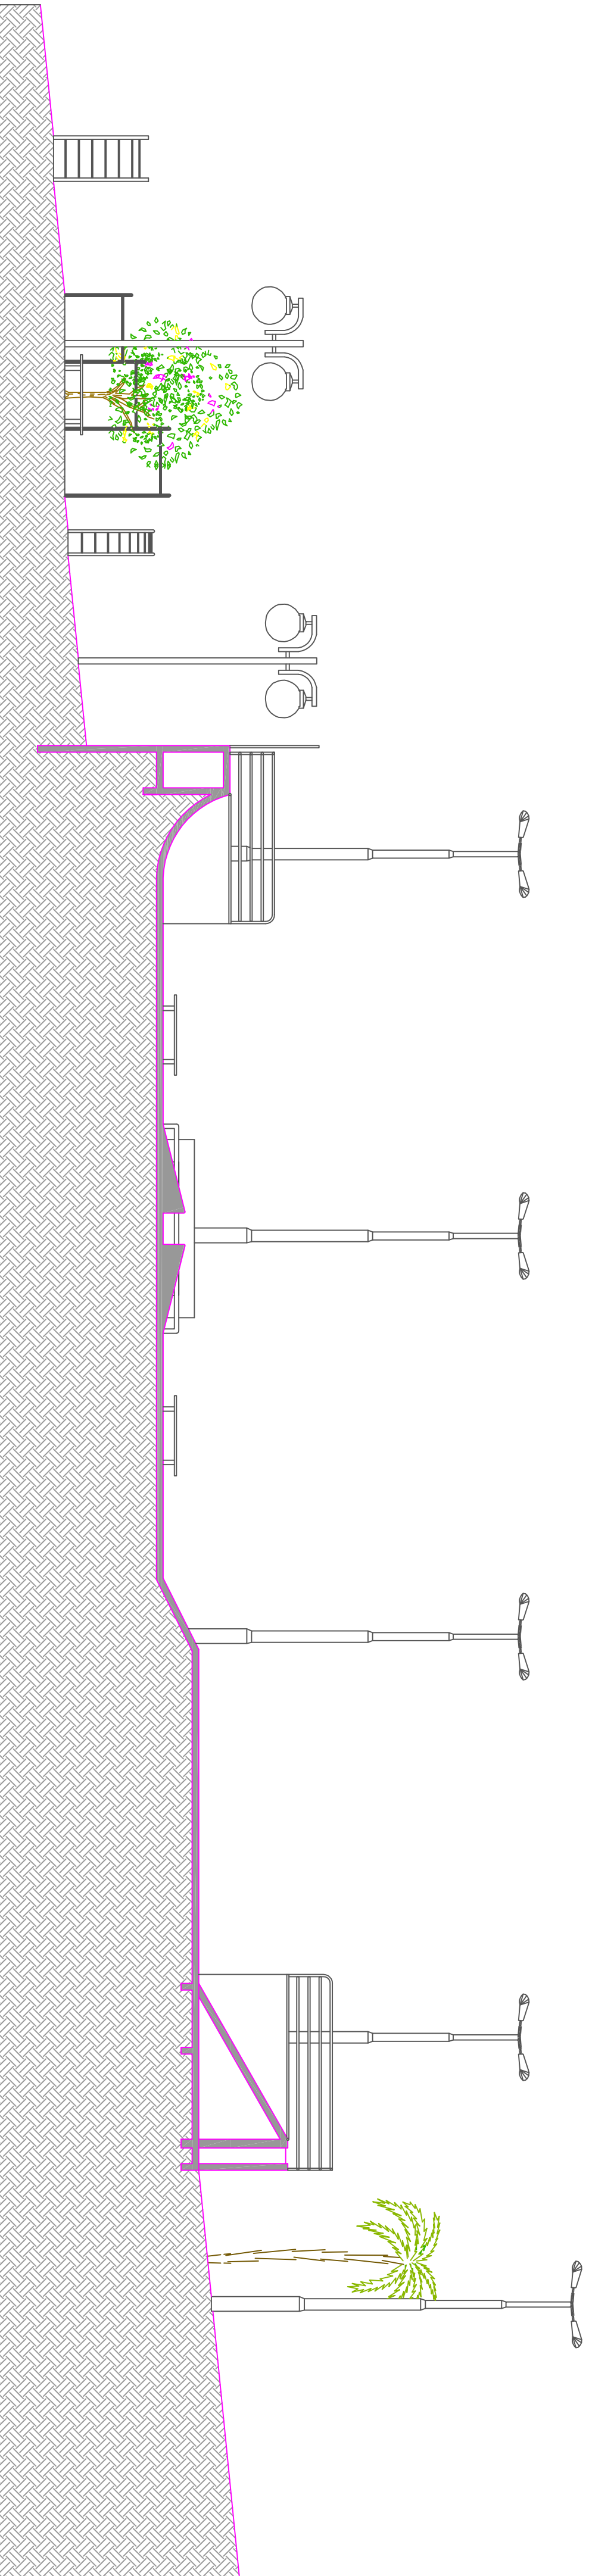

CORTE AA - ESCALA 1:100

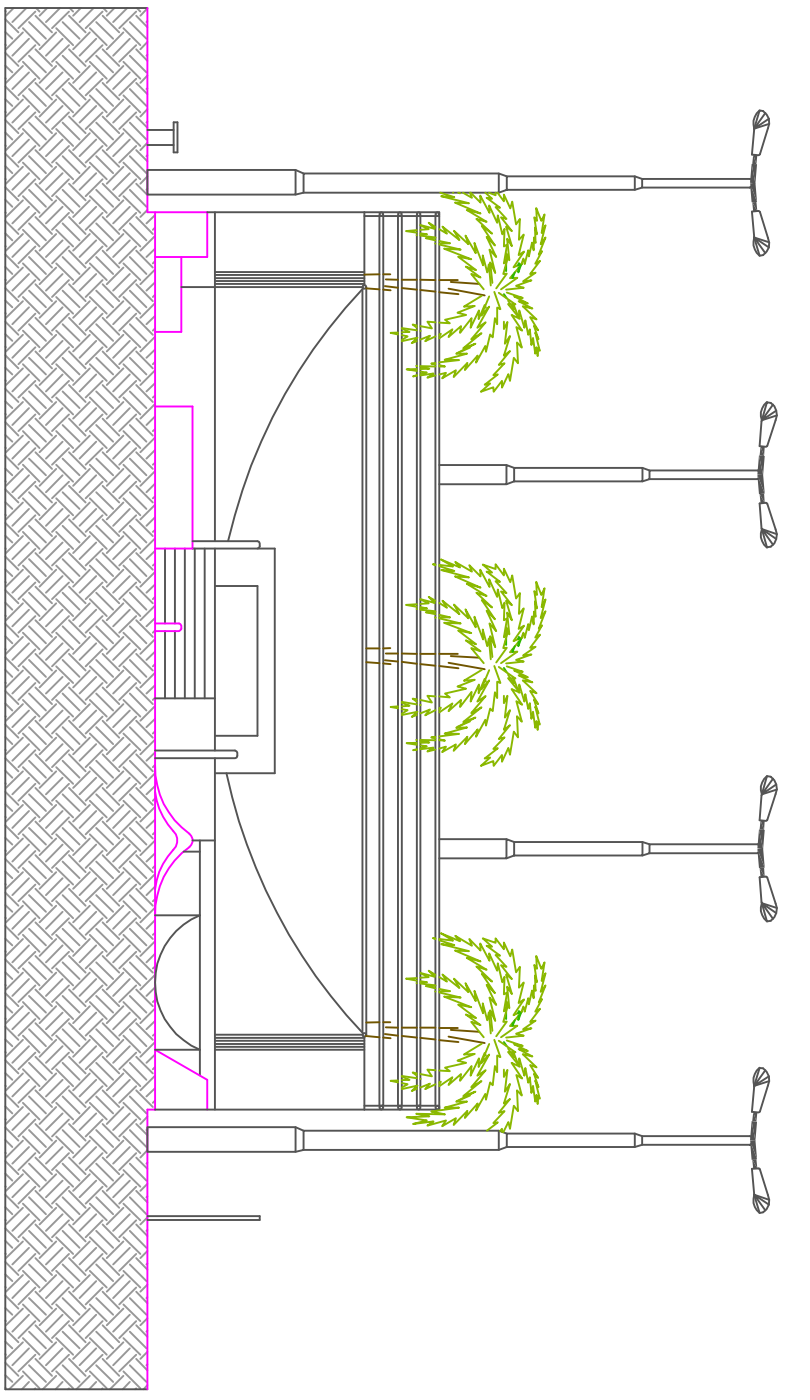

CORTE BB - ESCALA 1:100

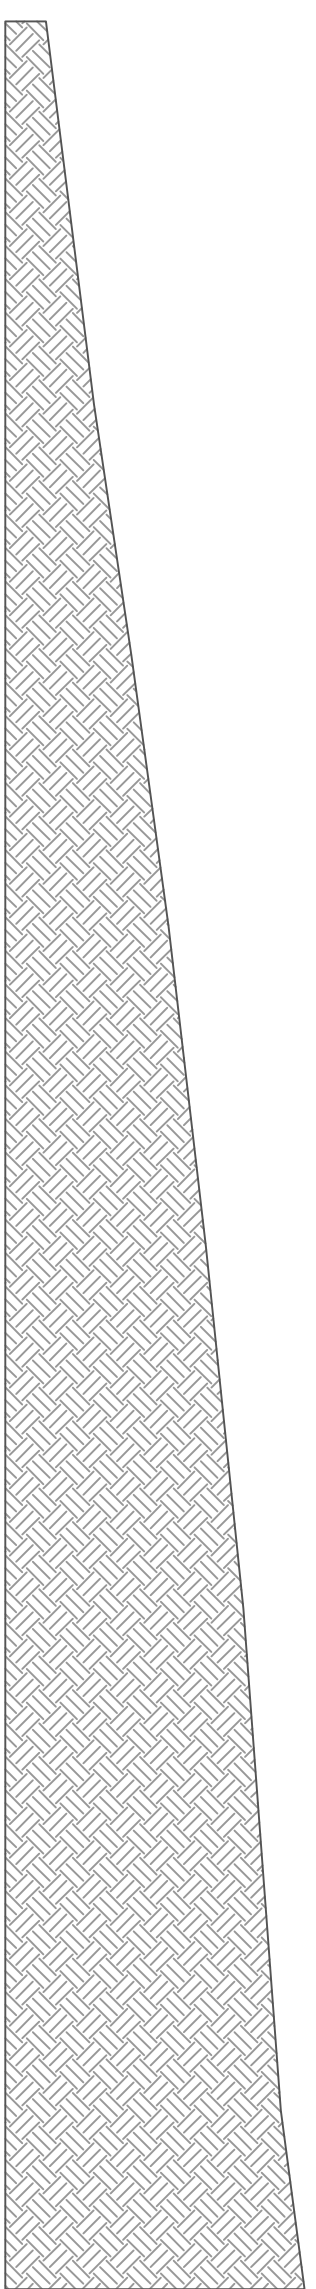

PERFIL NATURAL DO TERRENO - ESCALA 1:200

OBS.: OS ACABAMENTOS DE PAREDES NÃO RECEBERÃO PINTURA, POIS SERÁ REALIZADA ARTE GRÁFICA (GRAFITE), PELOS MORADORES LOCAIS.

PREFEITURA MUNICIPAL DE SIQUEIRA CAMPOS



PREFEITURA DO MUNICÍPIO SIQUEIRA CAMPOS-PR

ASSESSORIA DE PLANEJAMENTO

PREFEITURA MUNICIPAL - RUA MARCEVAL DEODORO, N.º 1837 - SIQUEIRA CAMPOS - PR
CEP : 84940-000

PROJETO ARQUITETONICO

PISTA DE SKATE

LAYOUT, CORTES

SIQUEIRA CAMPOS - PR

INDICADA

1,075,64 M²

ISADORA SALVALAGIO - ARO URB - 108039-4

29/10/2015

04/11

P.M.S.C.