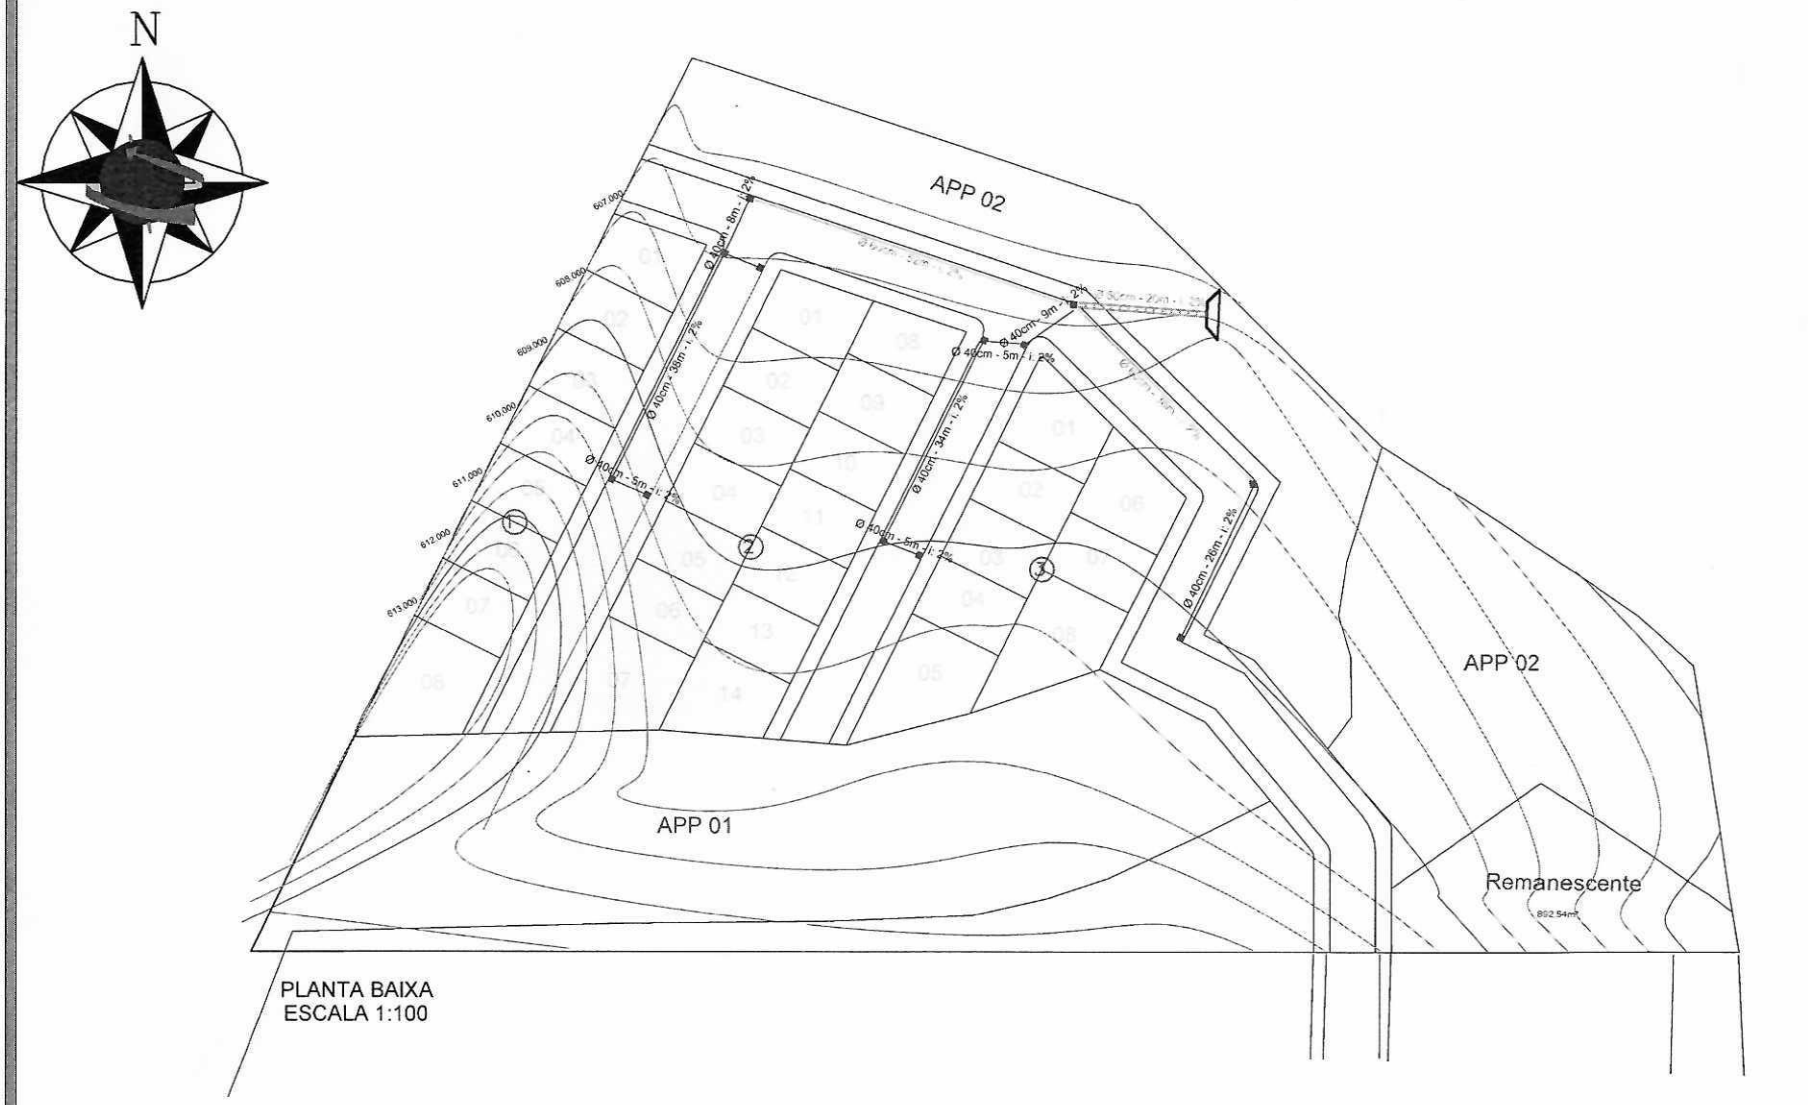

PLANTA BAIXA
ESCALA 1:100

0 1 2 3 4 5
ESCALA 1/100