


J

Área Institucional /
Área de uso comum

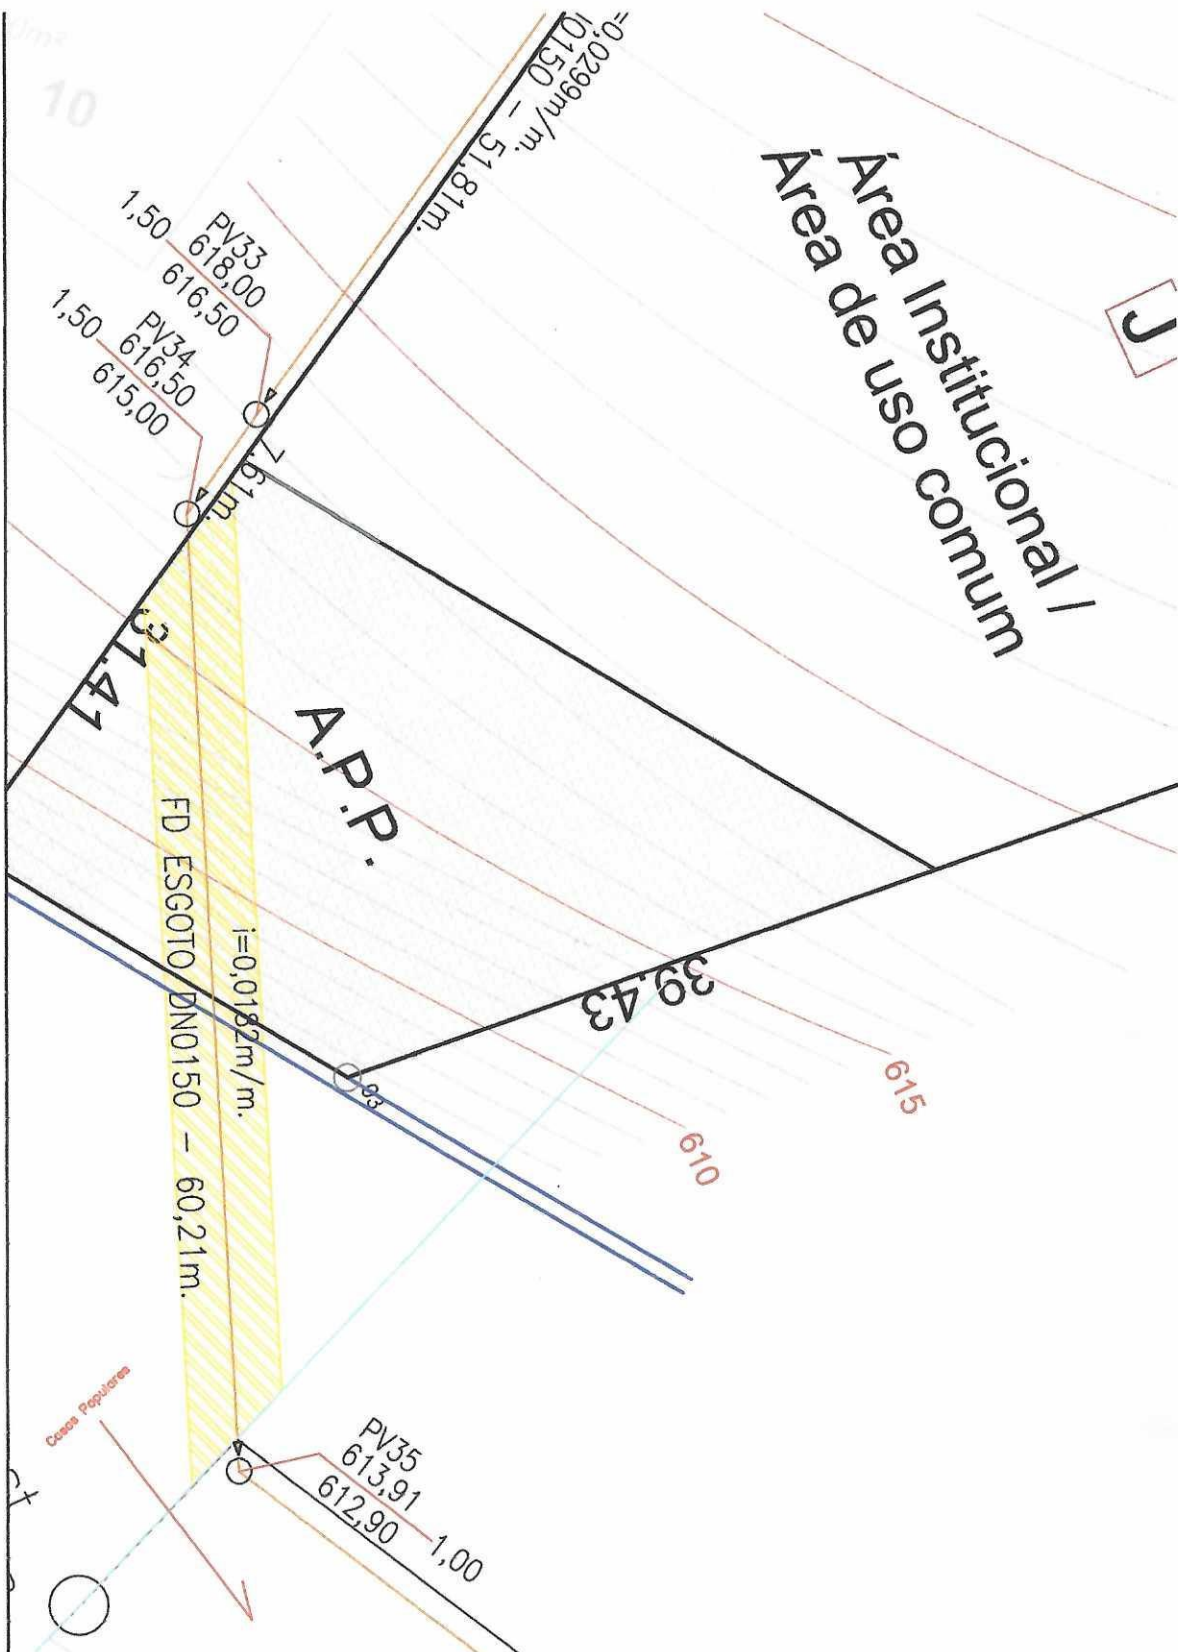

$-0,0299\text{m/m}$
10150 = 51,81m.

1,50 PV33 618,00
1,50 PV34 616,50
1,50 615,00

7,61m

37,47

A.P.P.

FD ESGOTO DN0150 - 60,21m.

$i=0,0182\text{m/m}$

39,43

610

615

PV35 613,91
612,90 1,00

Casa Populera

Pt