

Distância entre Siqueira Campos e Santo Antônio da Platina

48,32 km


Distância em linha reta

55 km

Distância de condução

41 min.

Tempo de condução estimado

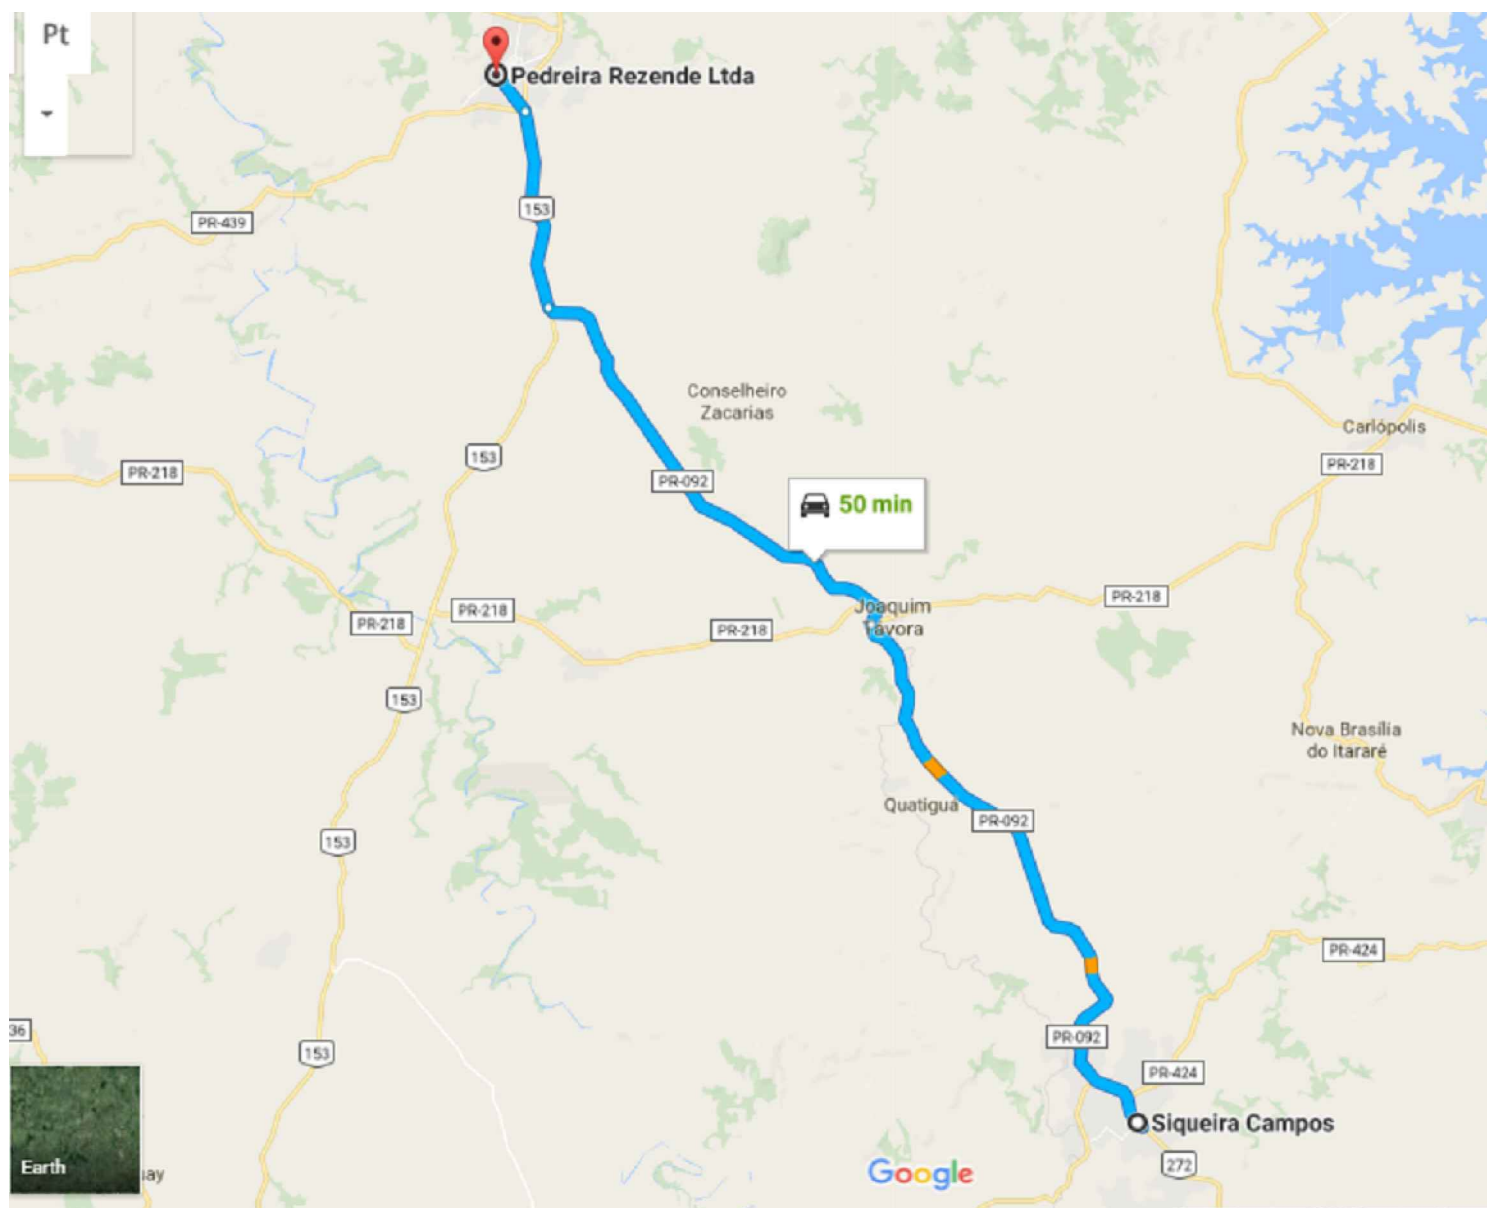

***NOTA: LOCALIZAÇÃO USINA DE CBUQ - PARA TRANSPORTE**

**PREFEITURA DO MUNICÍPIO
SIQUEIRA CAMPOS - PR**



ASSESSORIA DE PLANEJAMENTO

- * QUALQUER ALTERAÇÃO NO PROJETO ARQUITETÔNICO, SEM PRÉVIO CONSENTIMENTO DO RESPONSÁVEL TÉCNICO, IMPLICA NO CANCELAMENTO DA RRT (REGISTRO DE RESPONSABILIDADE TÉCNICA).
- * NA OCORRÊNCIA DE DÚVIDAS SOBRE TODO E QUALQUER SERVIÇO, DEVERÁ SER CONSULTADO O RESPONSÁVEL TÉCNICO, ANTES DA EXECUÇÃO.
- * O PROFISSIONAL HABILITADO, RESERVA OS DIREITOS AUTORAIS E PATRIMONIAIS SOBRE O PROJETO ARQUITETÔNICO, AO ARTIGO 184 DO CÓDIGO PENAL E LEI Nº 5.988 DO CÓDIGO CÍVIL.
- * A CONTRATAÇÃO DE MÃO-DE-OBRA E A COMPRA DOS MATERIAIS NÃO É RESPONSABILIDADE DO ARQUITETO.
- * REFERENTE A EXECUÇÃO DA OBRA, INICIALMENTE O LOCAL DE ATERRO DEVE SER COMPACTADO EM CAMADAS DE 20 CM DE TERRA PURA, PARA QUE FUTURAMENTE NÃO OCORRAM TRINCAS E SOLAPAMENTO DO PISO.
- * APLICAR 2 DEMÃOS DE IMPERMEABILIZANTE SOBRE A VIGA BALDRAME, ENVOLVENDO A PARTE SUPERIOR, E TAMBÉM 30 CM NAS LATERAIS, POR TODA A SUA EXTENSÃO.

CARIMBO:

ASSINATURA:

RESPONSÁVEL TÉCNICO
PAULO SHIGUERU SANADA
ASSESSOR DE PLANEJAMENTO
CAU A121743-7

TÍTULO:

CROQUI DE LOCALIZAÇÃO

MATRÍCULA:
DOMÍNIO
PÚBLICO

TIPO DE OBRA:

TRANSPORTE C.B.U.Q

DESENHO:
KELLY
LEAL

REFERÊNCIA:

CROQUI DE LOCALIZAÇÃO

DATA:
OUTUBRO
2017

LOCAL DA OBRA:

RUA RIO GRANDE DO NORTE

ÁREA:

5.905,65M²

ESCALA(S):
INDICADAS

CIDADE/ESTADO DA OBRA:

SIQUEIRA CAMPOS / PR

FOLHA:

06/06