




# DETALHE PAVIMENTAÇÃO E DRENAGEM

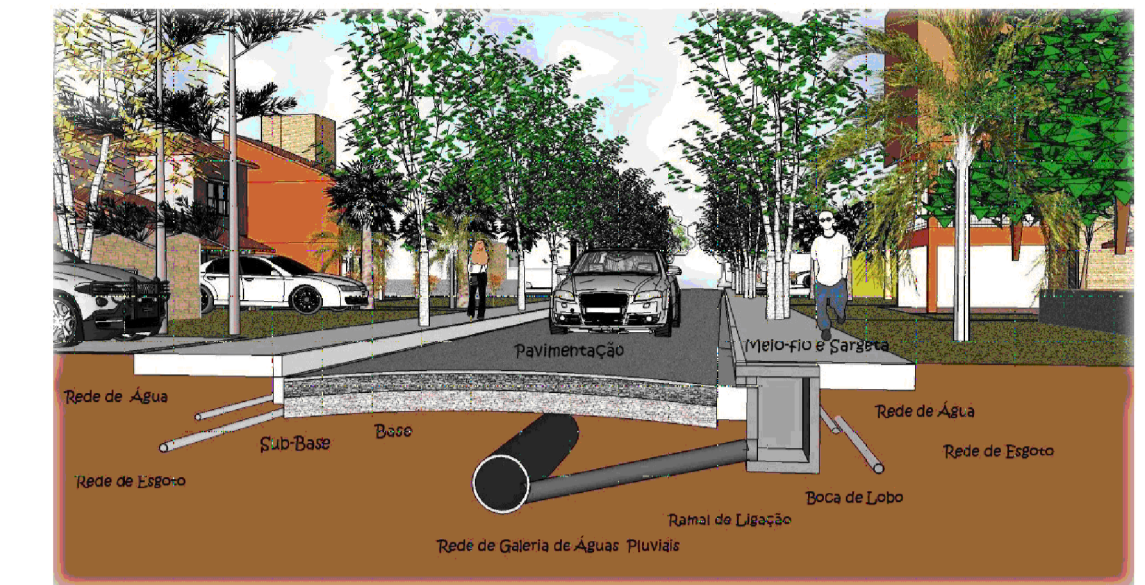



NOTA.: Todas as Ruas de intervenção onde estão previstas a implantação das tubulações são de domínio público, conforme declaração enviada, assinada pelo Prefeito Municipal.

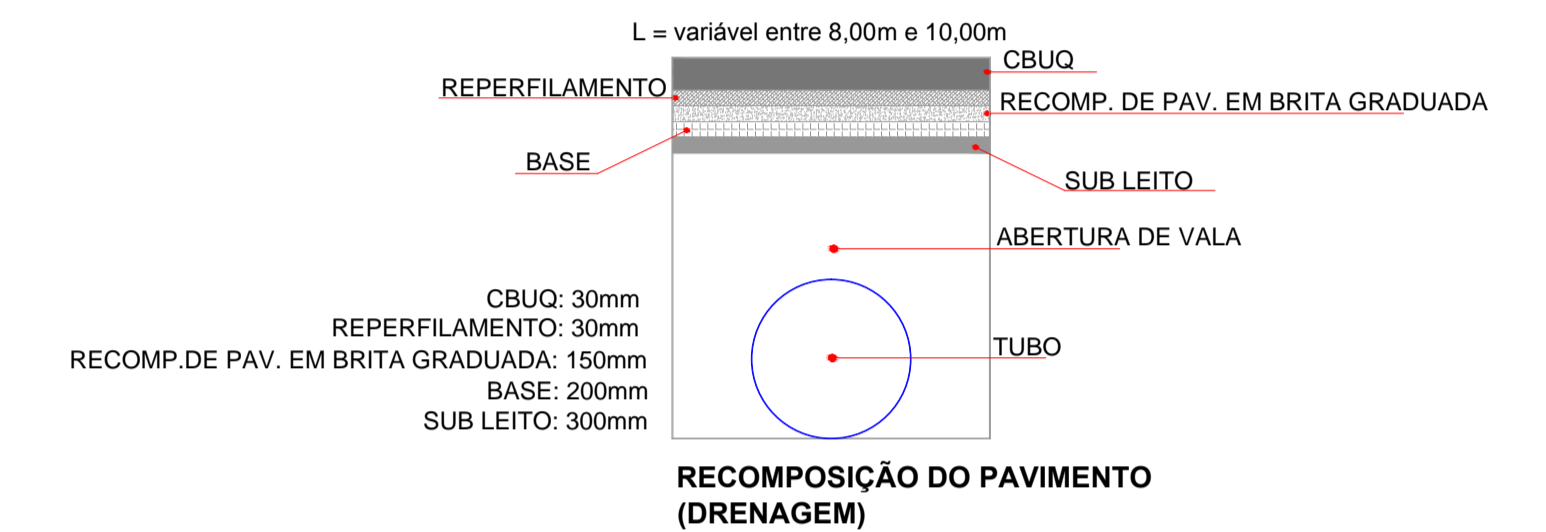


LEGENDA		
DES.	DESCRIÇÃO	QNTD
■	Boca de lobo simples	20ud
■	Boca de lobo existente	28ud
—	Tubulação em concreto Ø40cm	64m
—	Tubulação existente Ø80cm	481m
■	Caixa de Ligação	4ud

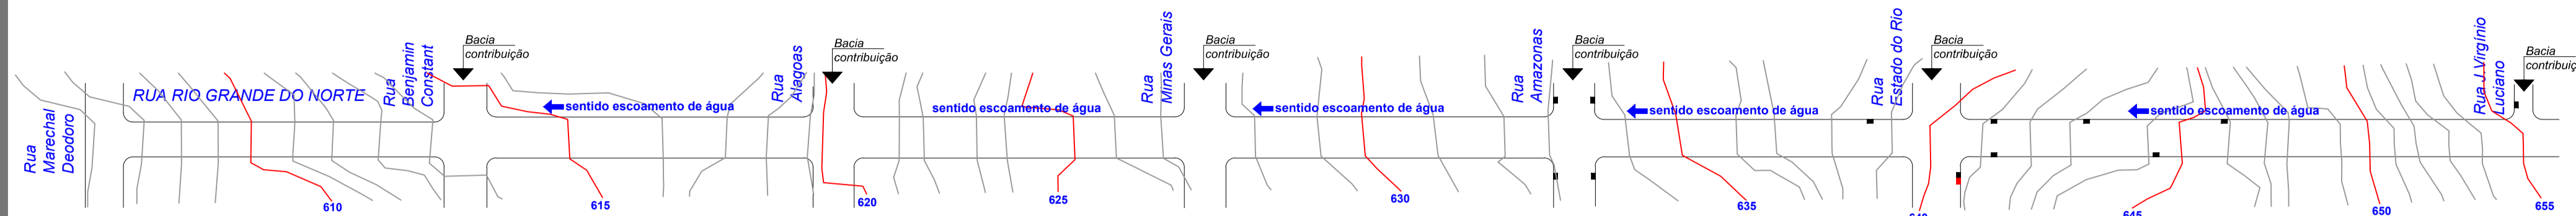

01 RUA RIO GRANDE DO NORTE  
ESC.: 1/100

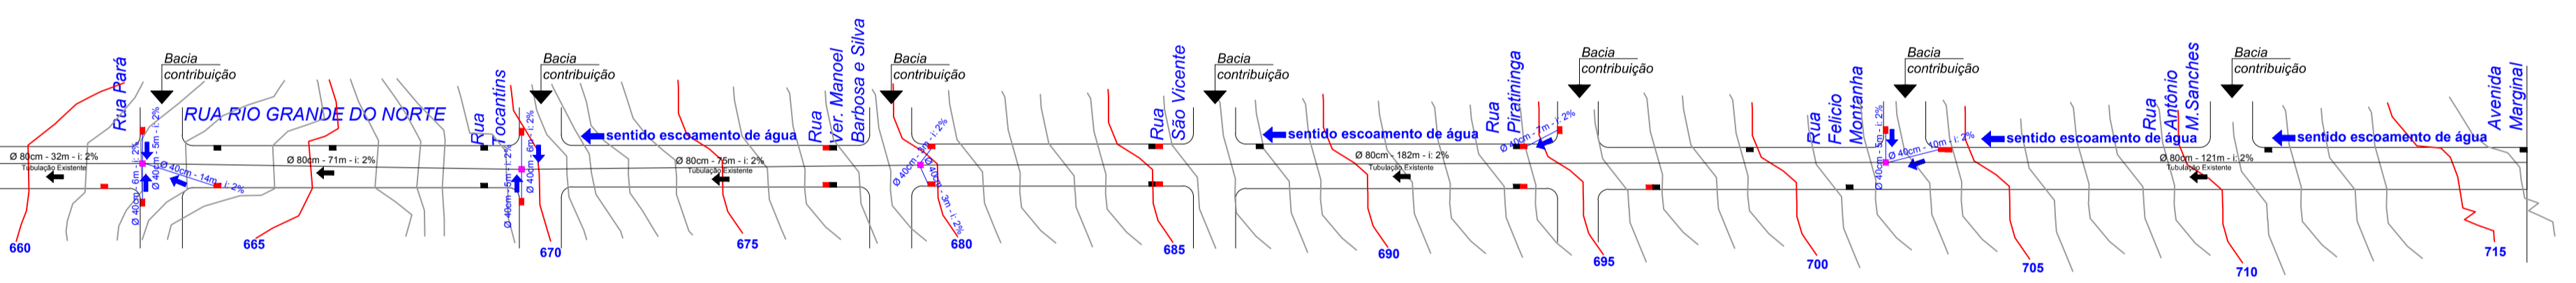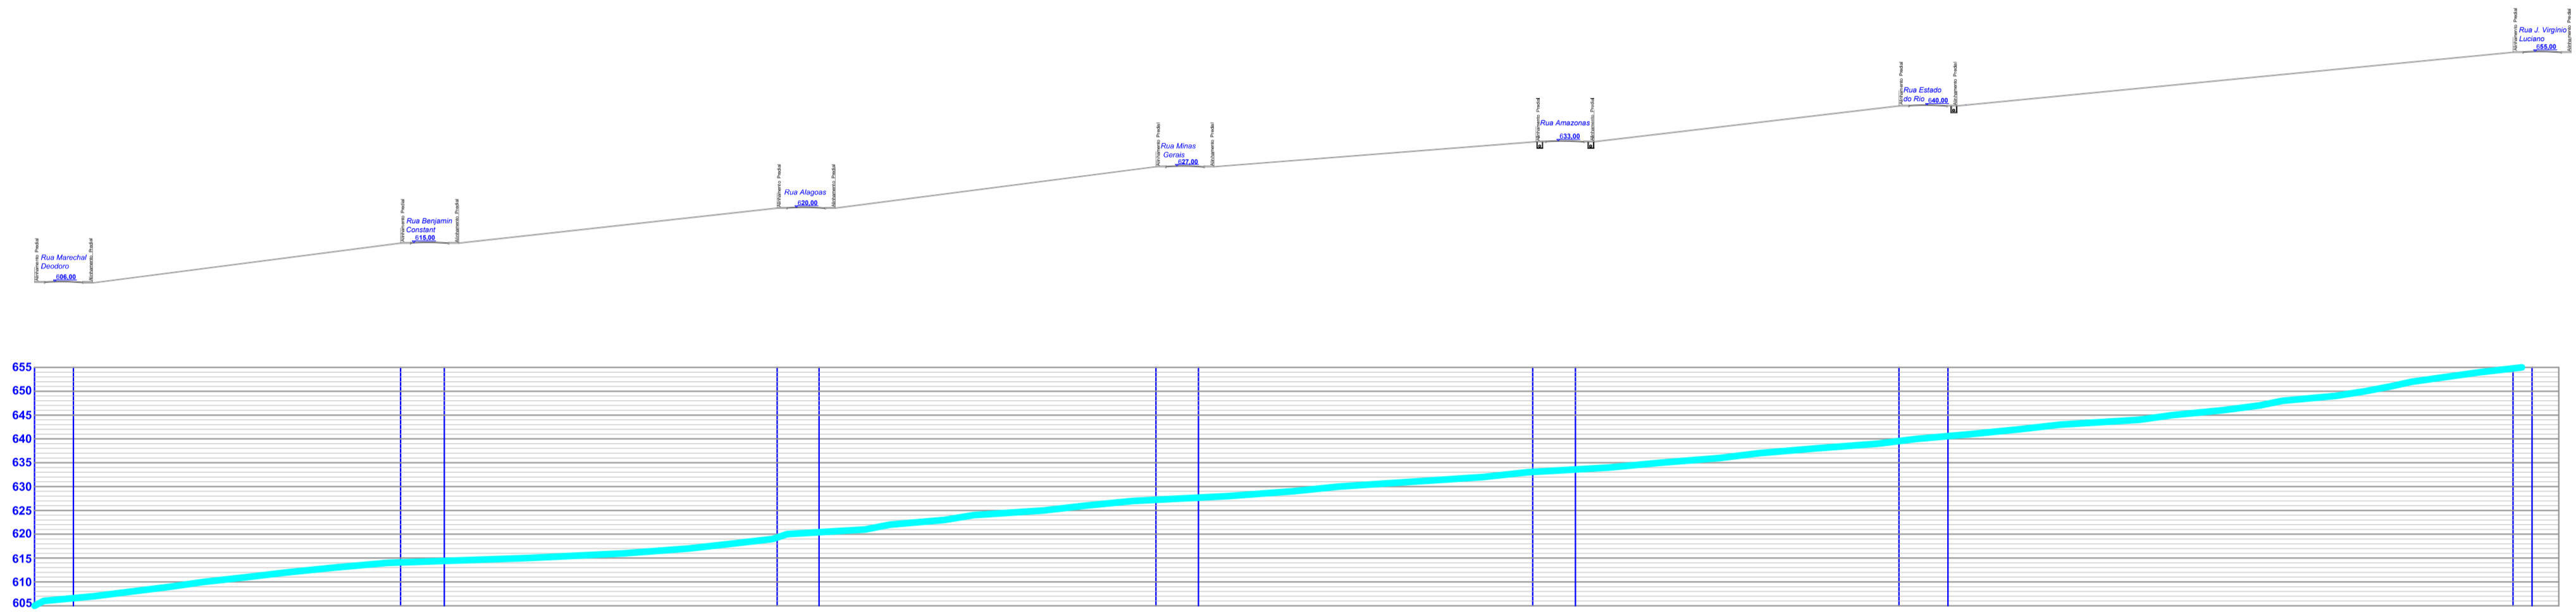

02 RUA RIO GRANDE DO NORTE  
ESC.: 1/100

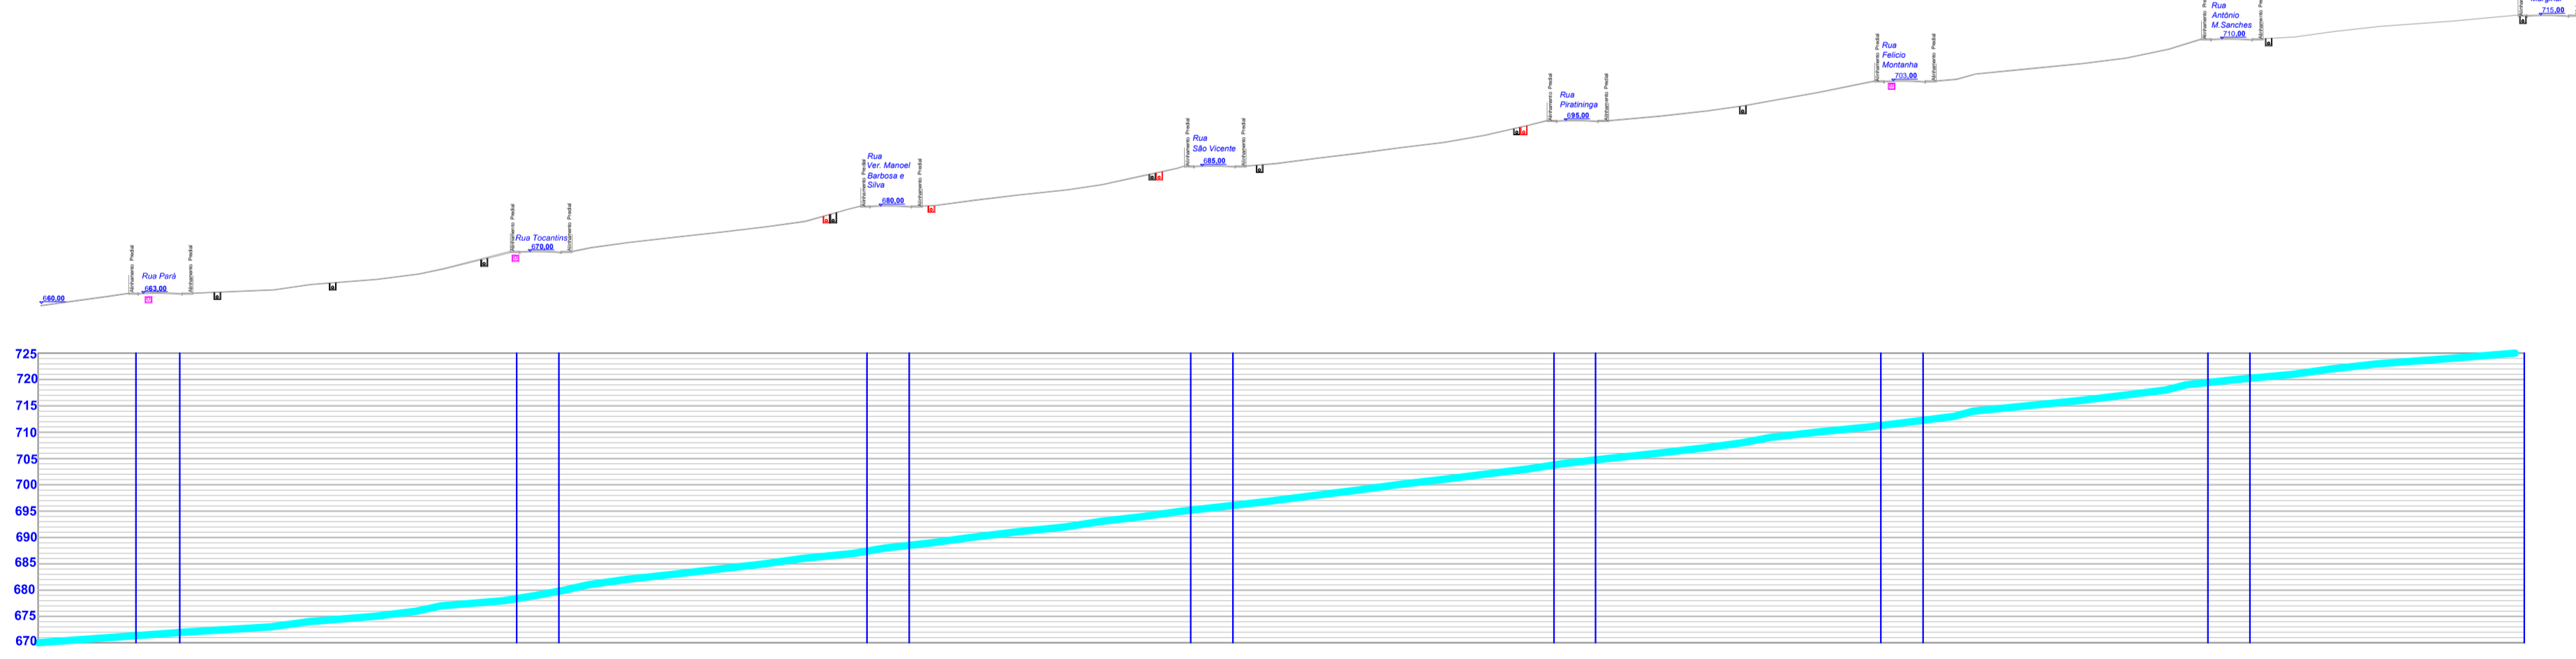

## Recomposição da Pavimentação - Abertura de Valas

Diâmetro do Tubo (m)	Largura da Vala (m)	Profundidade da Vala (m)	Comp. da Tubulação (m)	Volume da Abertura da Vala (m³)	Recomposição Pavimento (Drenagem) m³	Retirada Pavimento Existente (Drenagem) m²	Reaterro de Valas (m³)
0,40	0,80	1,00	64,00	51,20	7,68	51,20	40,96
<b>TOTAL</b>				<b>51,20</b>	<b>7,68</b>	<b>51,20</b>	<b>40,96</b>

PREFEITURA DO MUNICÍPIO SIQUEIRA CAMPOS - PR  
ASSESSORIA DE PLANEJAMENTO

\* QUALQUER ALTERAÇÃO NO PROJETO ARQUITETÔNICO, SEM PRÉVIO CONSENTIMENTO DO RESPONSÁVEL TÉCNICO, IMPLICA NO CANCELAMENTO DA RRT (REGISTRO DE RESPONSABILIDADE TÉCNICA).  
 \* NA OCORRÊNCIA DE DÚVIDAS SOBRE TODO E QUALQUER SERVIÇO, DEVERÁ SER CONSULTADO O RESPONSÁVEL TÉCNICO, ANTES DA EXECUÇÃO.  
 \* O PROFISSIONAL HABILITADO, RESERVA OS DIREITOS AUTORAIS E PATRIMONIAIS SOBRE O PROJETO ARQUITETÔNICO, AO ARTIGO 184 DO CÓDIGO PENAL E LEI Nº 5.988 DO CÓDIGO CIVIL.  
 \* A CONTRATAÇÃO DE MÃO-DE-OBRA E A COMPRA DOS MATERIAIS NÃO É RESPONSABILIDADE DO ARQUITETO.  
 \* REFERENTE A EXECUÇÃO DA OBRA, INICIALMENTE O LOCAL DE ATERRO DEVE SER COMPACTADO EM CAMADAS DE 20 CM DE TERRA PURA, PARA QUE FUTURAMENTE NÃO OCORRAM TRINCAS E SOLAPAMENTO DO PISO.

CARIMBO: \_\_\_\_\_ ASSINATURA: \_\_\_\_\_

RESPONSÁVEL TÉCNICO  
PAULO SHIGUERU SANADA  
ASSESSOR DE PLANEJAMENTO  
CAU A1 21 743-7

TÍTULO: <b>PROJETO RECAPE</b>	MATRÍCULA: DOMÍNIO PÚBLICO
TIPO DE OBRA: RECAPEAMENTO ASFÁLTICO	DESENHO: KELLY LEAL
REFERÊNCIA: VIAS, DETALHES, MEMÓRIA DE CÁLCULO	DATA: OUTUBRO 2017
LOCAL DA OBRA: RIO GRANDE DO NORTE	ÁREA: 5.905,65m²
CIDADE/ESTADO DA OBRA: SIQUEIRA CAMPOS / PR	ESCALA(S): INDICADAS
	FOLHA: 03/06