





Rua da Amizade
Escala 1: 100

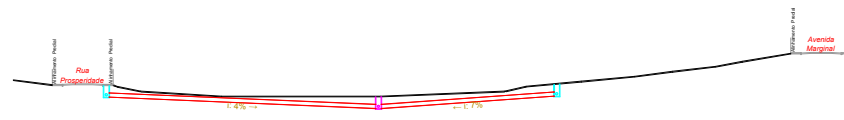

Perfil Transversal
Escala 1: 100

LEGENDA

| DES. | DESCRIÇÃO | QNTD |
|------|------------------------------------|---------|
| ■ | Boca de lobo à implantar (80x90) | 5ud |
| ■ | Boca de lobo à implantar (150x150) | 2ud |
| ■ | Boca de lobo à implantar (200x200) | 1ud |
| — | Tubulação em concreto f 60cm | 45,00m |
| — | Tubulação em concreto f 100cm | 90,00m |
| — | Tubulação em concreto f 150cm | 75,00m |
| — | Meio Fio à implantar | 141,95m |
| ■ | Caixa de ligação | 1ud |
| ■ | Dissipador de Energia | 1ud |

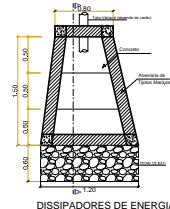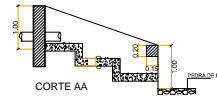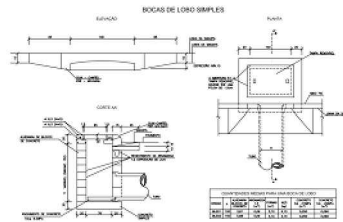

PREFEITURA DO MUNICÍPIO
SIQUEIRA CAMPOS - PR



ASSESSORIA DE PLANEJAMENTO

- * QUALQUER ALTERAÇÃO NO PROJETO ARQUITETÔNICO, SEM PRÉVIO CONSENTIMENTO DO RESPONSÁVEL TÉCNICO, IMPLICA NO CANCELAMENTO DA RRT (REGISTRO DE RESPONSABILIDADE TÉCNICA).
- * NA OCORRÊNCIA DE DÚVIDAS SOBRE TODO E QUALQUER SERVIÇO, DEVERÁ SER CONSULTADO O RESPONSÁVEL TÉCNICO, ANTES DA EXECUÇÃO.
- * O PROFISSIONAL HABILITADO, RESERVA OS DIREITOS AUTORAIS E PATRIMONIAIS SOBRE O PROJETO ARQUITETÔNICO, AO ARTIGO 184 DO CÓDIGO PENAL E LEI Nº 5.988 DO CÓDIGO CIVIL.
- * A CONTRATAÇÃO DE MÃO-DE-OBRA E A COMPRA DOS MATERIAIS NÃO É RESPONSABILIDADE DO ARQUITETO.
- * REFERENTE A EXECUÇÃO DA OBRA, INICIALMENTE O LOCAL DE ATERRO DEVE SER COMPACTADO EM CAMADAS DE 20 CM DE TERRA PURA, PARA QUE FUTURAMENTE NÃO OCORRAM TRINCAS E SOLAPAMENTO DO PISO.
- * APLICAR 2 DEMÃDS DE IMPERMEABILIZANTE SOBRE A VIGA BALDRAME, ENVOLVENDO A PARTE SUPERIOR, E TAMBÉM 30 CM NAS LATERAIS, POR TODA A SUA EXTENÇÃO.

CARIMBO:

ASSINATURA:

RESPONSÁVEL TÉCNICO
ISADORA SALVALAGIO GUMY
ASSESSORA DE PLANEJAMENTO
CAU A 108033-4

TÍTULO:

PROJETO ARQUITETÔNICO

MATRÍCULA:

00.000

TIPO DE OBRA:

DRENAGEM URBANA

DESENHO:

KELLY/
ISADORA

REFERÊNCIA:

PLANTA, CORTE E DETALHES

DATA:

MAIO
2016

LOCAL DA OBRA:

RUA DA AMIZADE - NASCENTE DO SOL

ESCALA(S):

INDICADAS

CIDADE/ESTADO DA OBRA:

SIQUEIRA CAMPOS / PR

FOLHA:

01/01