


- PISO GRAMA: 107,20m<sup>2</sup>
- PISO PAVER: 62,35m<sup>2</sup>
- PISO CIMENTADO: 256,07m<sup>2</sup>
- MUROS : 72,55m
- MURO DE ARRIMO : 47,45m<sup>2</sup>

PREFEITURA DO MUNICÍPIO  
SIQUEIRA CAMPOS - PR  
ASSESSORIA DE PLANEJAMENTO



- \* QUALQUER ALTERAÇÃO NO PROJETO ARQUITETÔNICO, SEM PRÉVIO CONSENTIMENTO DO RESPONSÁVEL TÉCNICO, IMPLICA NO CANCELAMENTO DA RRT (REGISTRO DE RESPONSABILIDADE TÉCNICA).
- \* NA OCORRÊNCIA DE DÚVIDAS SOBRE TODO E QUALQUER SERVIÇO, DEVERÁ SER CONSULTADO O RESPONSÁVEL TÉCNICO, ANTES DA EXECUÇÃO.
- \* O PROFISSIONAL HABILITADO, RESERVA OS DIREITOS AUTORAIS E PATRIMONIAIS SOBRE O PROJETO ARQUITETÔNICO, AO ARTIGO 184 DO CÓDIGO PENAL E LEI Nº 5.988 DO CÓDIGO CIVIL.
- \* A CONTRATAÇÃO DE MÃO-DE-OBRA E A COMPRA DOS MATERIAIS NÃO É RESPONSABILIDADE DO ARQUITETO.
- \* REFERENTE A EXECUÇÃO DA OBRA, INICIALMENTE O LOCAL DE ATERRO DEVE SER COMPACTADO EM CAMADAS DE 20 CM DE TERRA PURA, PARA QUE FUTURAMENTE NÃO OCORRAM TRINCAS E SOLAPAMENTO DO PISO.
- \* APLICAR 2 DEMÃDS DE IMPERMEABILIZANTE SOBRE A VIGA BALDRAME, ENVOLVENDO A PARTE SUPERIOR, E TAMBÉM 30 CM NAS LATERAIS, POR TODA A SUA EXTENSÃO.

01 Planta de Acabamentos  
ESC.: 1/125

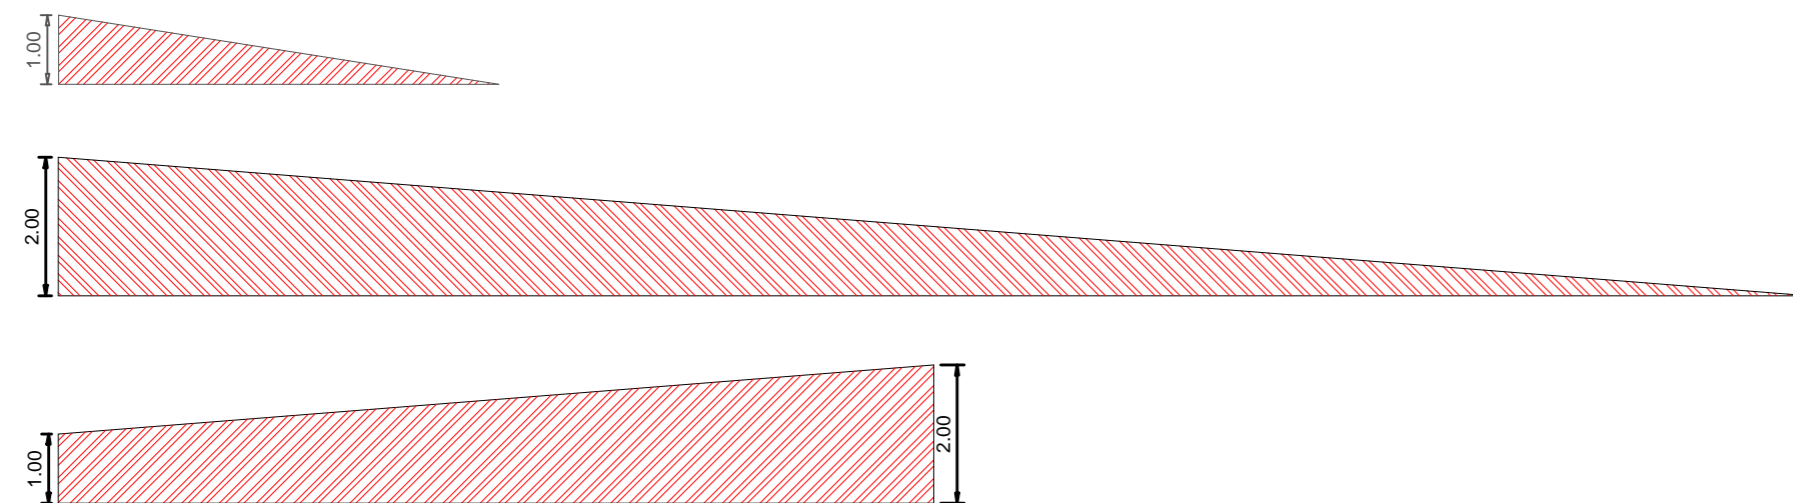

02 Detalhe Muro de Arrimo  
ESC.: 1/100

CARIMBO: \_\_\_\_\_ ASSINATURA: \_\_\_\_\_

RESPONSÁVEL TÉCNICO  
ISADORA SALVALGÍO GUMY  
ASSESSORA DE PLANEJAMENTO  
CAU A106033-4

TÍTULO: <b>PROJETO ARQUITETÔNICO</b>	MATRÍCULA: 00.000
TIPO DE OBRA: UNIDADE BÁSICA DE SAÚDE	DESENHO: KELLY/ ISADORA
REFERÊNCIA: PLANTA DE ACABAMENTOS	DATA: MAIO 2016
LOCAL DA OBRA: RUA ARARA AZUL - BAIRRO ALPHAVILLE	ESCALA(S): INDICADAS
CIDADE/ESTADO DA OBRA: SIQUEIRA CAMPOS / PR	FOLHA: 01 / 01