


01 Cobertura
ESC.: 1/100



04 Detalhe
ESC.: 1/100

A Telha de Fibrocimento Ondulada é versátil e se adapta perfeitamente a todos os tipos de cobertura. Por isso, independente do tipo de construção, sempre proporciona um resultado harmonioso. Além disso, tem uma variada gama de peças complementares o que reduz o custo da obra e aumenta a estanqueidade e a durabilidade do produto. Muito conhecida pelos consumidores, as telhas de fibrocimento são produtos leves, resistentes às variações climáticas e que proporcionam uma boa estética ao ambiente externo.

02 Elevação 1
ESC.: 1/100

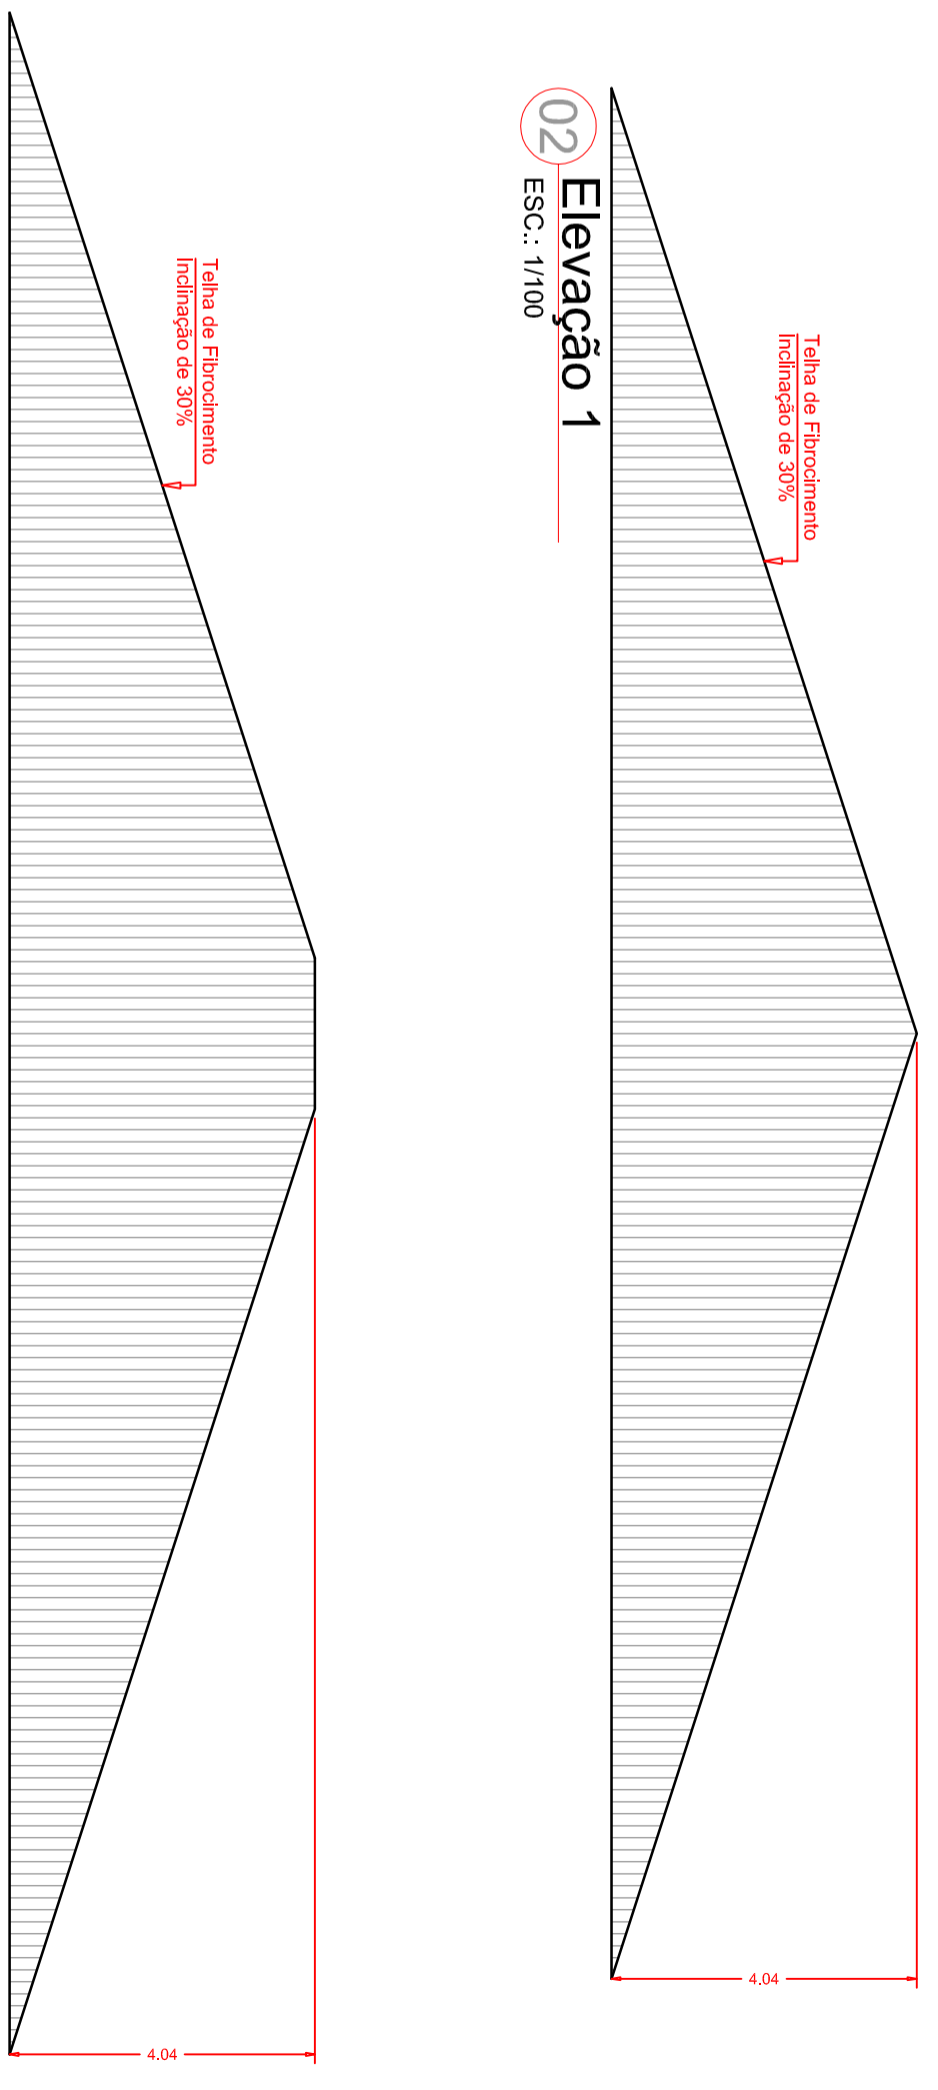

03 Elevação 2
ESC.: 1/100



ÁREA DO TELHADO (PLANTA):
25,00 x 27,00 = 675,00M²
FATOR DE CORREÇÃO = 1,044
ÁREA DO TELHADO (INCLINADA): 675,00 x 1,044 = 704,70M²
COMPRIMENTO DO BEIRAL:
(25,00 + 27,00) x 2 = 104M

%	Ângulos(Graus)	Fator Correção
< 30%	Forn de Norma	
30%	16°42'	1,044
31%	17°13'	1,047
32%	17°44'	1,050
33%	18°15'	1,053
34%	18°46'	1,056
35%	19°17'	1,059
36%	19°48'	1,063
37%	20°18'	1,066
38%	20°48'	1,070
39%	21°18'	1,073
40%	21°48'	1,077

PREFEITURA DO MUNICÍPIO
SIQUEIRA CAMPOS - PR
ASSESSORIA DE PLANEJAMENTO



* QUALQUER ALTERAÇÃO NO PROJETO ARQUITETÔNICO, SEM PRÉVIO CONSENTIMENTO DO RESPONSÁVEL TÉCNICO, IMPLICA NO CANCELAMENTO DA RRT (REGISTRO DE RESPONSABILIDADE TÉCNICA).
* NA OCORRÊNCIA DE DÚVIDAS SOBRE TODO E QUALQUER SERVIÇO, DEVERÁ SER CONSULTADO O RESPONSÁVEL TÉCNICO, ANTES DA EXECUÇÃO.
* O PROFISSIONAL HABILITADO, RESERVA OS DIREITOS AUTORAIS E PATRIMONIAIS SOBRE O PROJETO ARQUITETÔNICO, AO ARTIGO 184 DO CÓDIGO PENAL E LEI Nº 5.988 DO CÓDIGO CIVIL.
* A CONTRATAÇÃO DE MÃO-DE-OBRA E A COMPRA DOS MATERIAIS NÃO É RESPONSABILIDADE DO ARQUITETO.
* REFERENTE A EXECUÇÃO DA OBRA, INICIALMENTE O LOCAL DE ATERRO DEVE SER COMPACTADO EM CAMADAS DE 20 CM DE TERRA PURA, PARA QUE FUTURAMENTE NÃO OCORRAM TRINÇAS E SOLAPAMENTO DO PISO.
* APLICAR 2 DEMÃOS DE IMPERMEABILIZANTE SOBRE A VIGA BALDRAME, ENVOLVENDO A PARTE SUPERIOR, E TAMBÉM 30 CM NAS LATERAIS, POR TODA A SUA EXTENSÃO.

CARIMBO: ASSINATURA:

RESPONSÁVEL TÉCNICO
ISADORA SALVALAGIO GUMY
ASSESSORA DE PLANEJAMENTO
CAU A108033-4

TÍTULO: PROJETO ARQUITETÔNICO MATRÍCULA: 00.000

TIPO DE OBRA: DESENHO: KELLY/ ISADORA

REFERÊNCIA: DATA: MARÇO 2016

COBERTURA LOCAL DA OBRA: ESCALA(S): INDICADAS

CIDADE/ESTADO DA OBRA: FOLHA: 01 / 01
SIQUEIRA CAMPOS / PR