




IMPLANTAÇÃO - SEM ESCALA

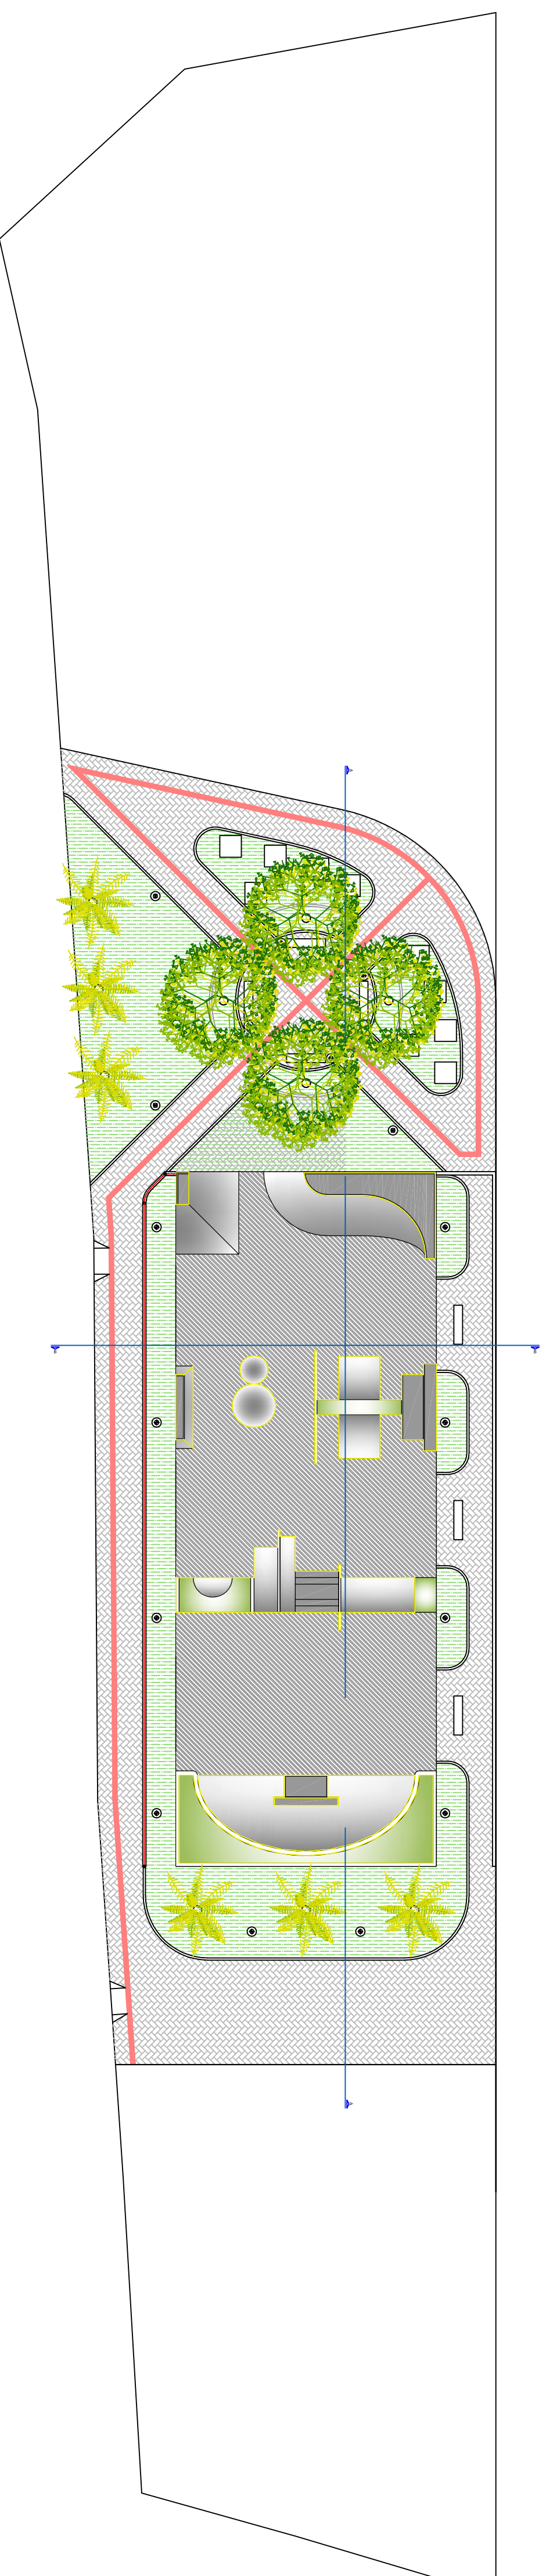

POLIGONAL DO TERRENO COM A
IMPLANTAÇÃO DA PISTA DE SKATE/ACADEMIA



PREFEITURA MUNICIPAL DE SIQUEIRA CAMPOS

PROJETO ARQUITETONICO

05/11

1.075,64 M²

PREFEITURA MUNICIPAL DE SIQUEIRA CAMPOS - PR

ASSESSORIA DE PLANEJAMENTO

PREFEITURA MUNICIPAL - RUA MARCEVAL DEODORO, N.º 1937 - SIQUEIRA CAMPOS - PR

CPF: 84940-000