



MURO DE ARRIMO - ESCALA 1:100

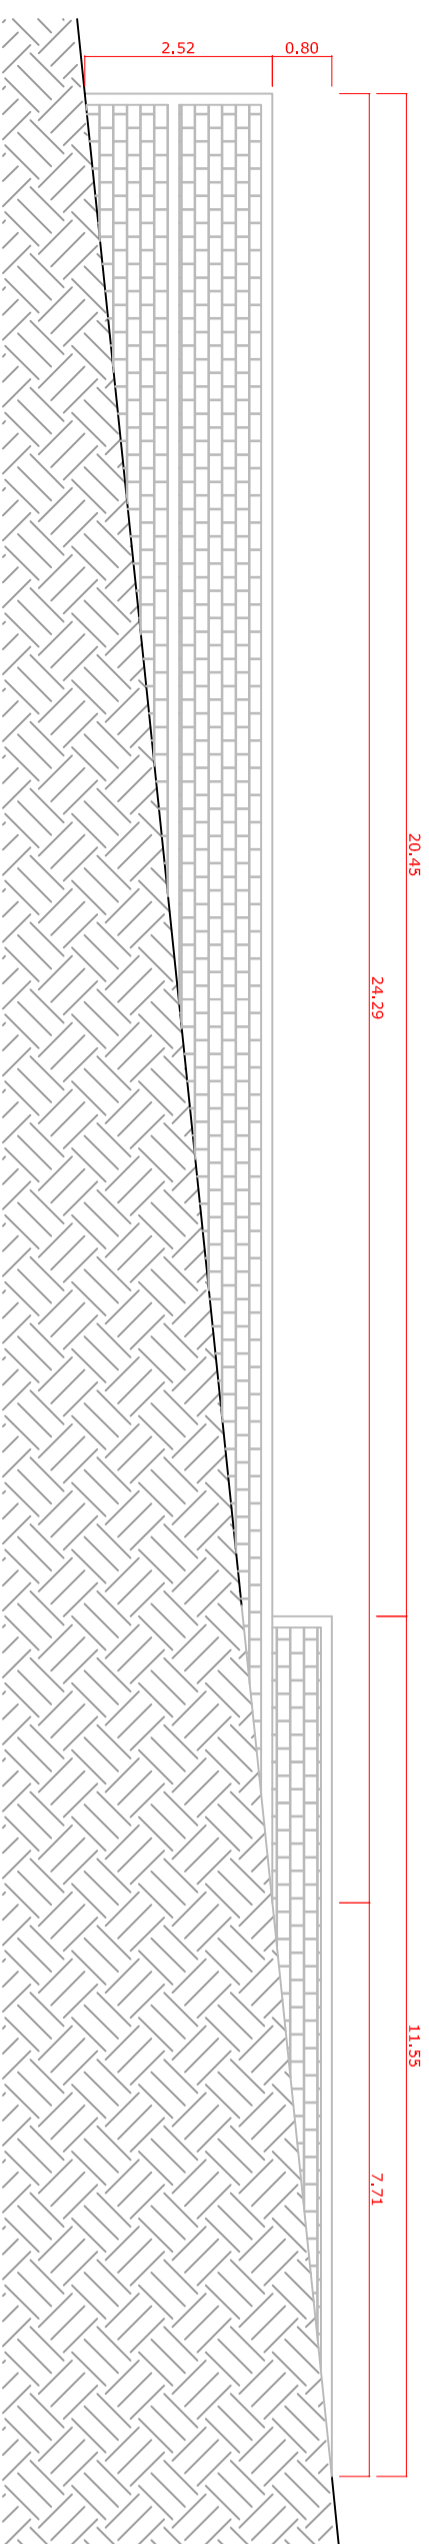


MURO DE ARRIMO - ESCALA 1:100


- VOLUME DO ATERRO:
553,34M³
- ÁREA DO MURO DE ARRIMO:
121,06M²

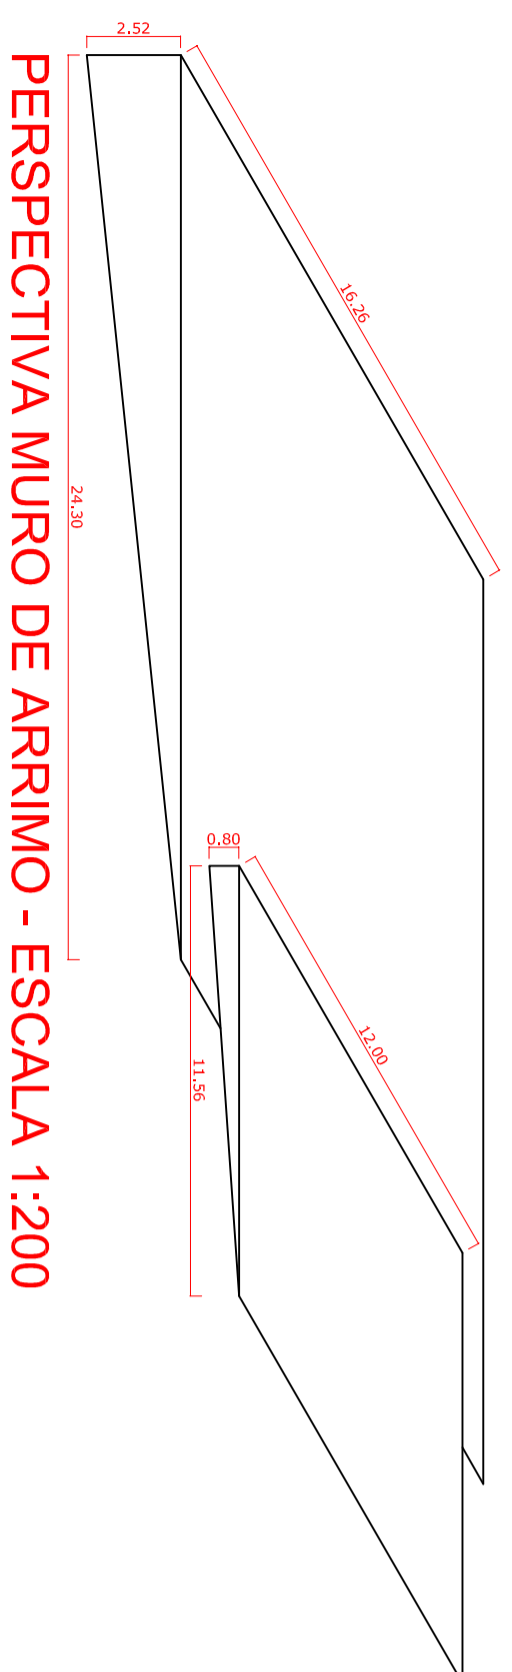


PERSPECTIVA MURO DE ARRIMO - ESCALA 1:200

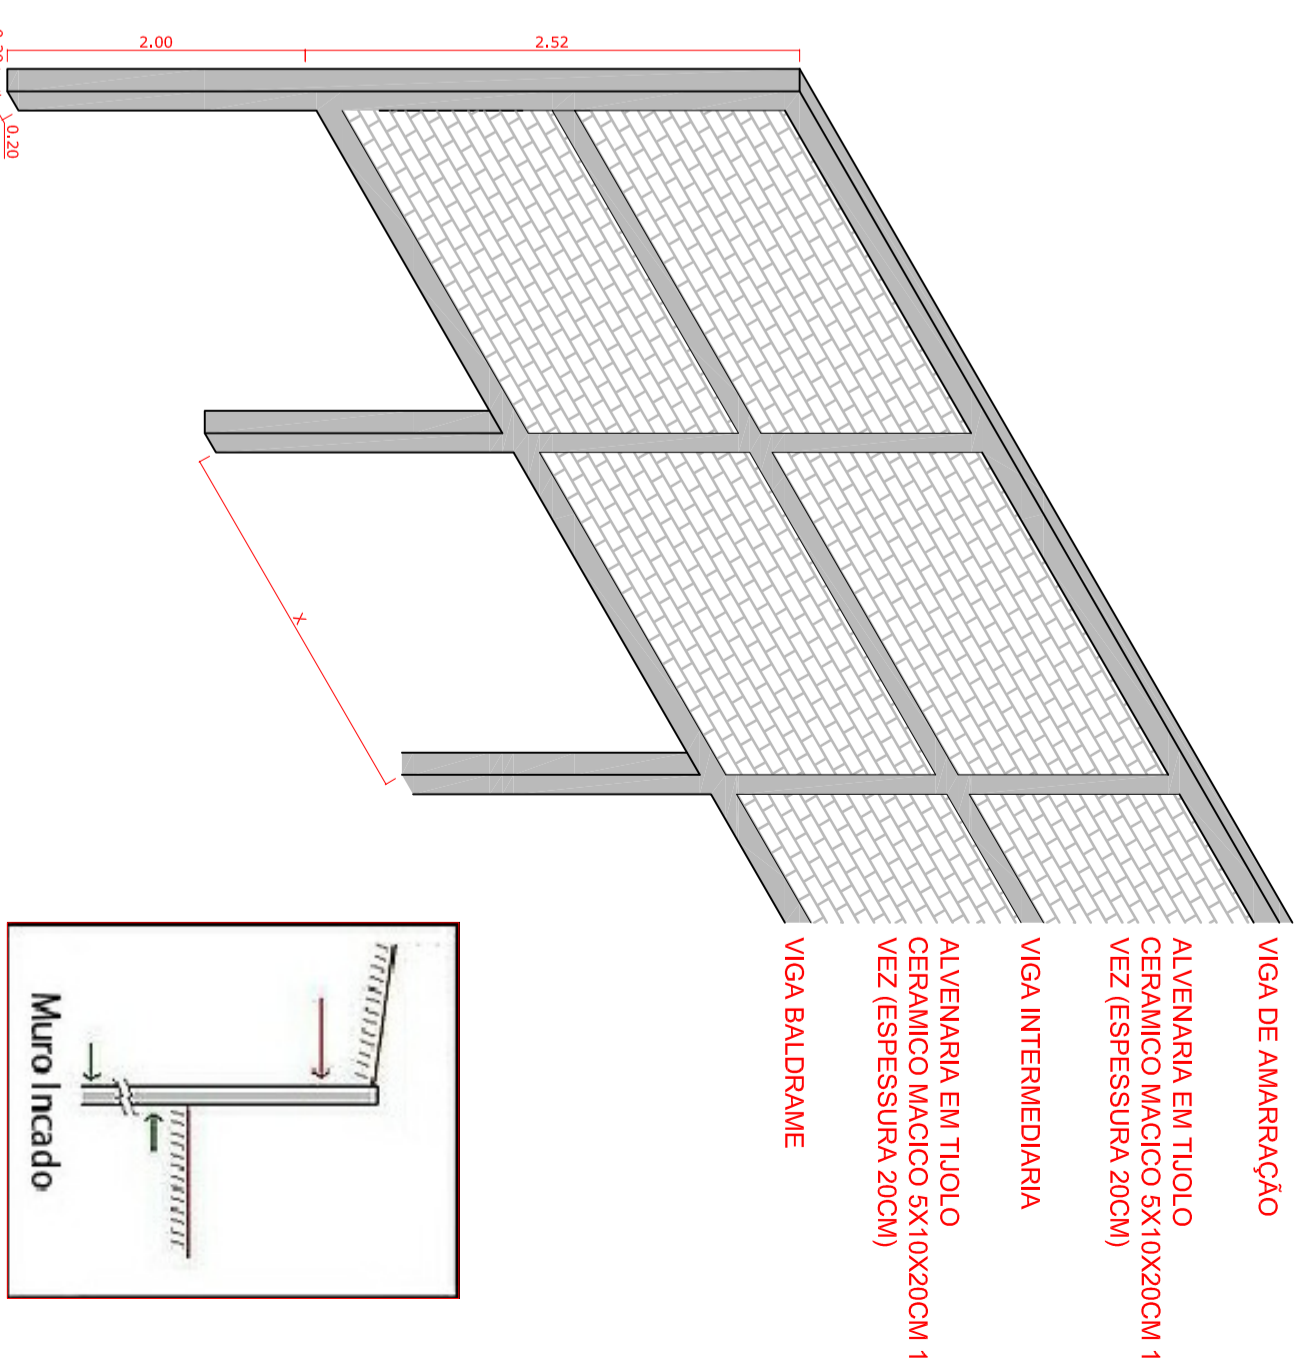

DETALHE 01

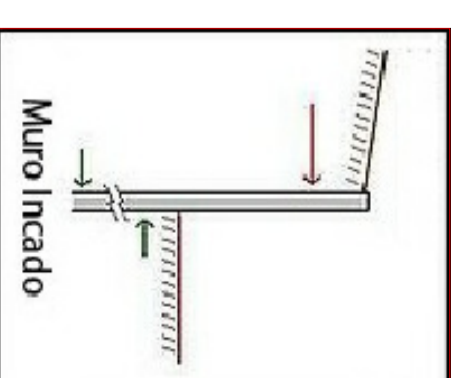


DETALHE 02

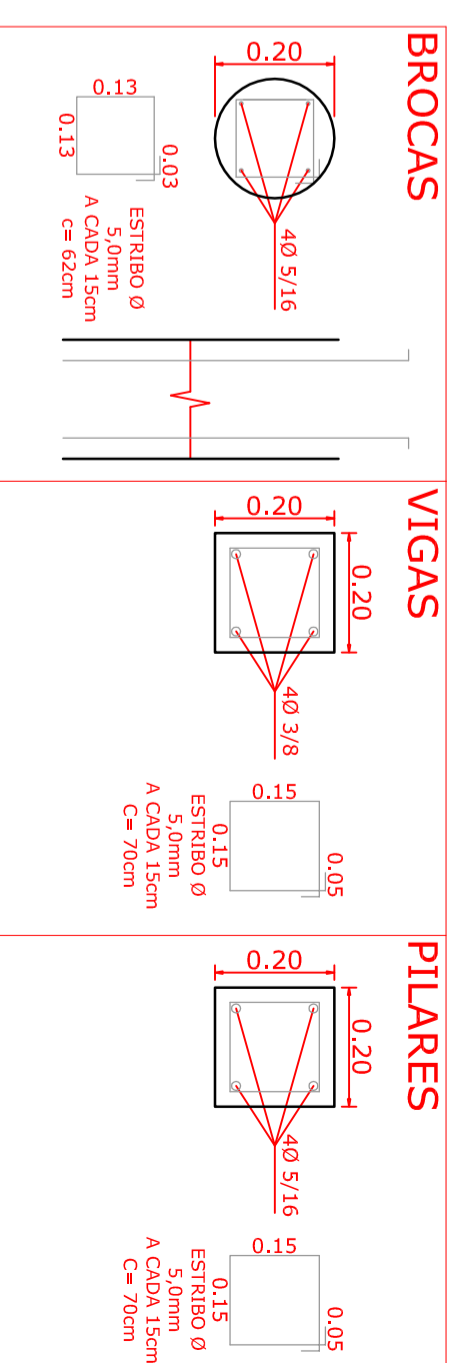

* OBS.: MEMÓRIA DE CÁLCULO EM ANEXO.

PREFEITURA MUNICIPAL DE SIQUEIRA CAMPOS

APROVAÇÃO

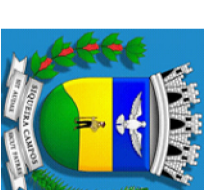

PREFEITURA DO MUNICÍPIO
SIQUEIRA CAMPOS-PR

ASSESSORIA DE PLANEJAMENTO

PROJETO ESTRUTURAL

REFERENCIAL
PISTA DE SKATE
MURO DE ARRIMO
NÚMERO
SIQUEIRA CAMPOS - PR
09/11

ÁREA
1.075,64 M²
ESCALA
INDICADA
ISADORA
29/10/2015

PROJETO
ISADORA SALVALAGIO - ARO URB - 108033-4