



■ AREA DE INTERVENÇÃO

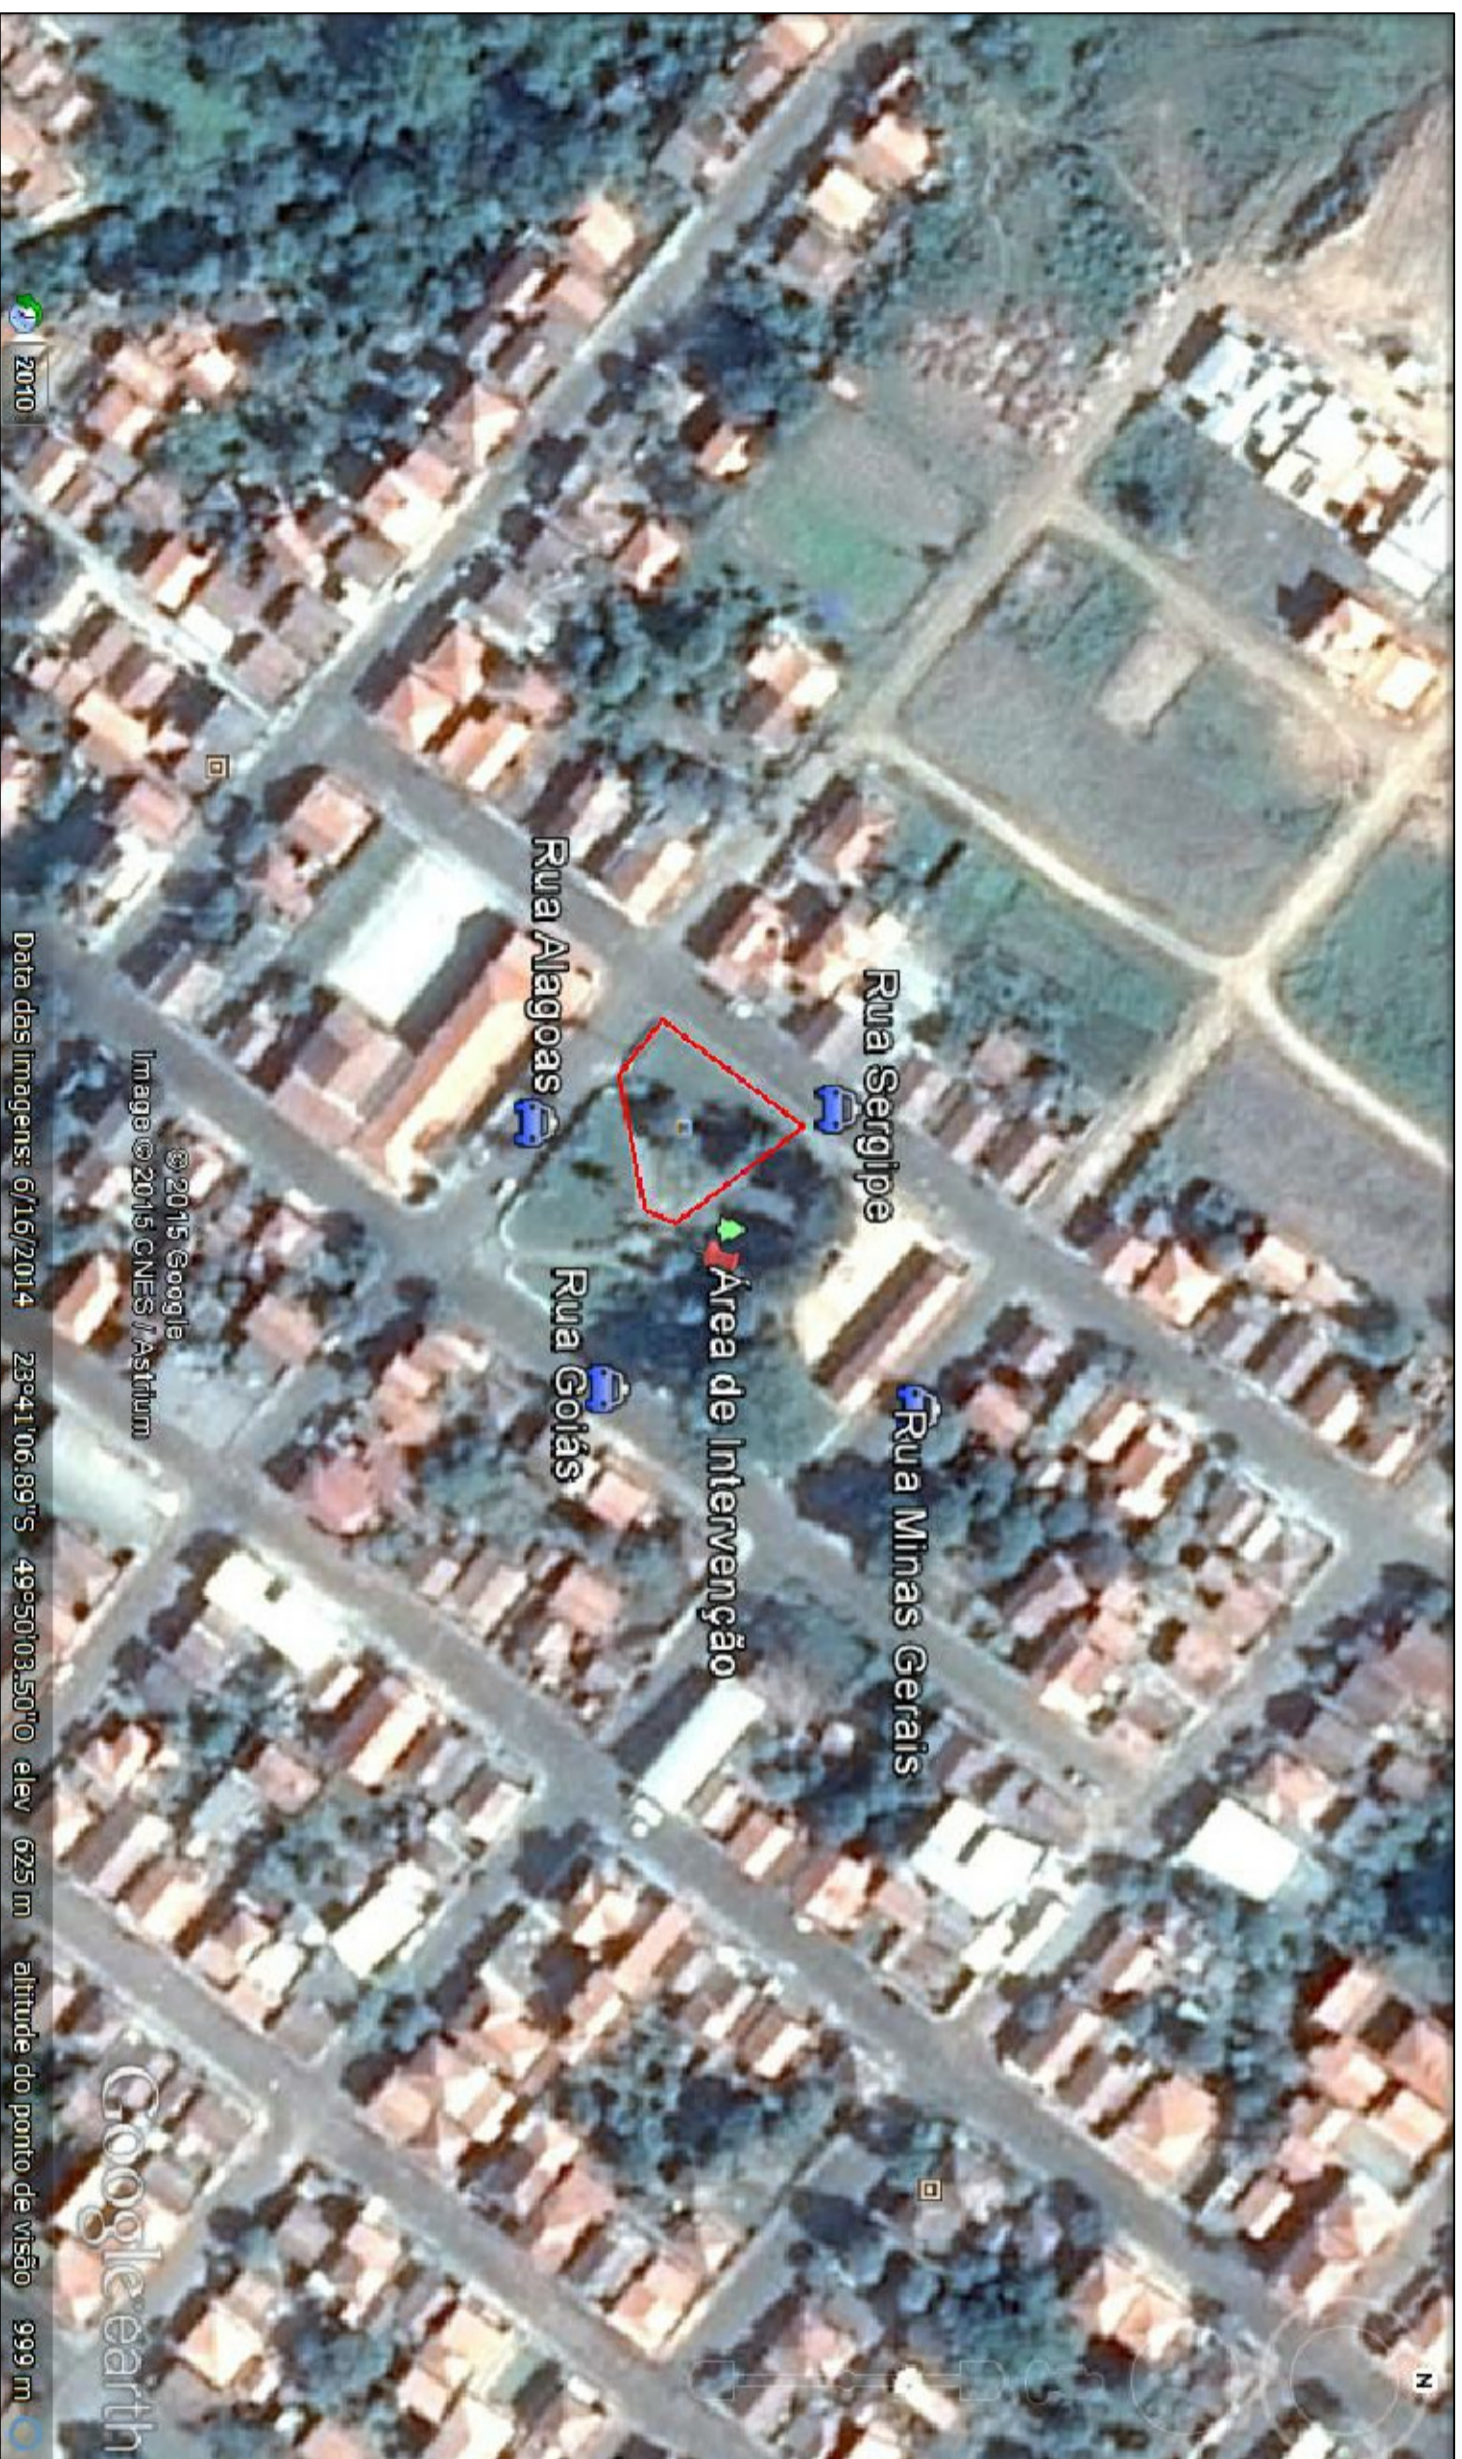

PREFEITURA MUNICIPAL DE SIQUEIRA CAMPOS

APROVADO

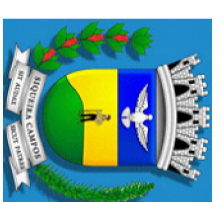

PREFEITURA DO MUNICÍPIO
SIQUEIRA CAMPOS-PR

ASSESSORIA DE PLANEJAMENTO

PROJETO ARQUITETÔNICO

02/11

REFERÊNCIA:	ACADEMIA AO AR LIVRE
CONTEÚDO:	ÁREA DE INTERVENÇÃO
NÚMERO:	SIQUEIRA CAMPOS - PR
ÁREA:	1,075,64 M²
PROJETO:	ISADORA SALVALVAGIO - ARO URB - 108033-4
ESCALA:	INDICADA
DESENHO:	ISADORA
DATA:	29/10/2015