



Km 6,3

Km 6,4

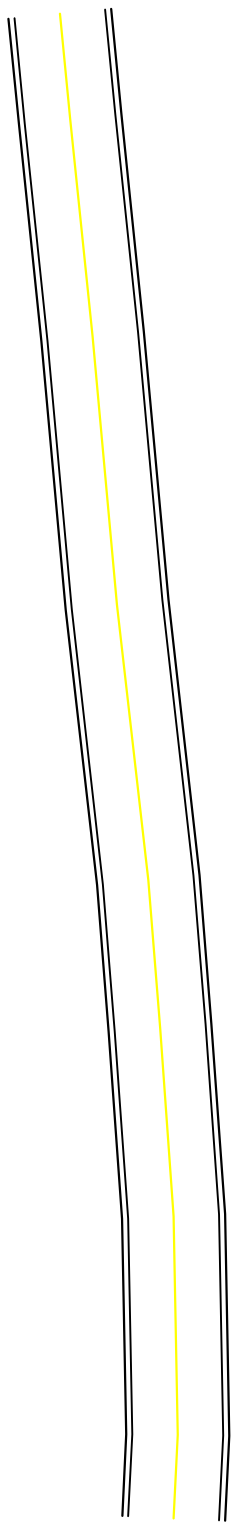

- SEM SARJETTA
 - SARJETTA 90X30
 - SARJETTA 120X40
 - SARJETTA 150X50
 - DISSIPADOR 180X180
 - DISSIPADOR 240X240
 - DISSIPADOR 300X300
- Ac = Área de contribuição
Aca = Área de contribuição acumulada

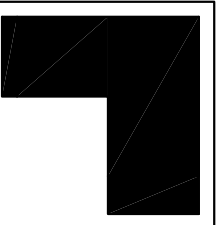

PREFEITURA DO MUNICÍPIO
SIQUEIRA CAMPOS - PR

ASSESSORIA DE PLANEJAMENTO

REFERÊNCIA	ASFALTO RURAL ALECRIM/ALEMÓIA			PRANCHA
LOCAL	SIQUEIRA CAMPOS			05/13
OBJETO	PLANTA			
ÁREA	ESCALA	DESENHO	DATA	
7.500M ²	1:500	KELLY	27/01/2015	
PROJETO	ISADORA SALVALAGIO CAU 148583-0			ASSINATURA
				05

P.M.S.C.