

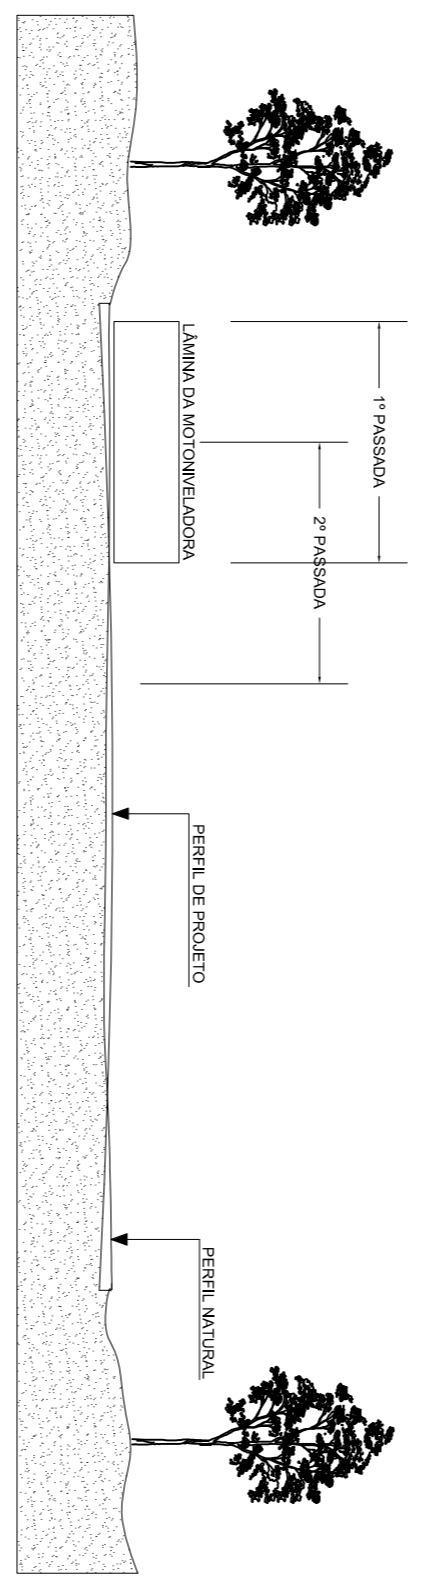


PLANTA
Escala 1:50
REGULARIZAÇÃO DA SUPERFÍCIE COM MOTONEVELADORA

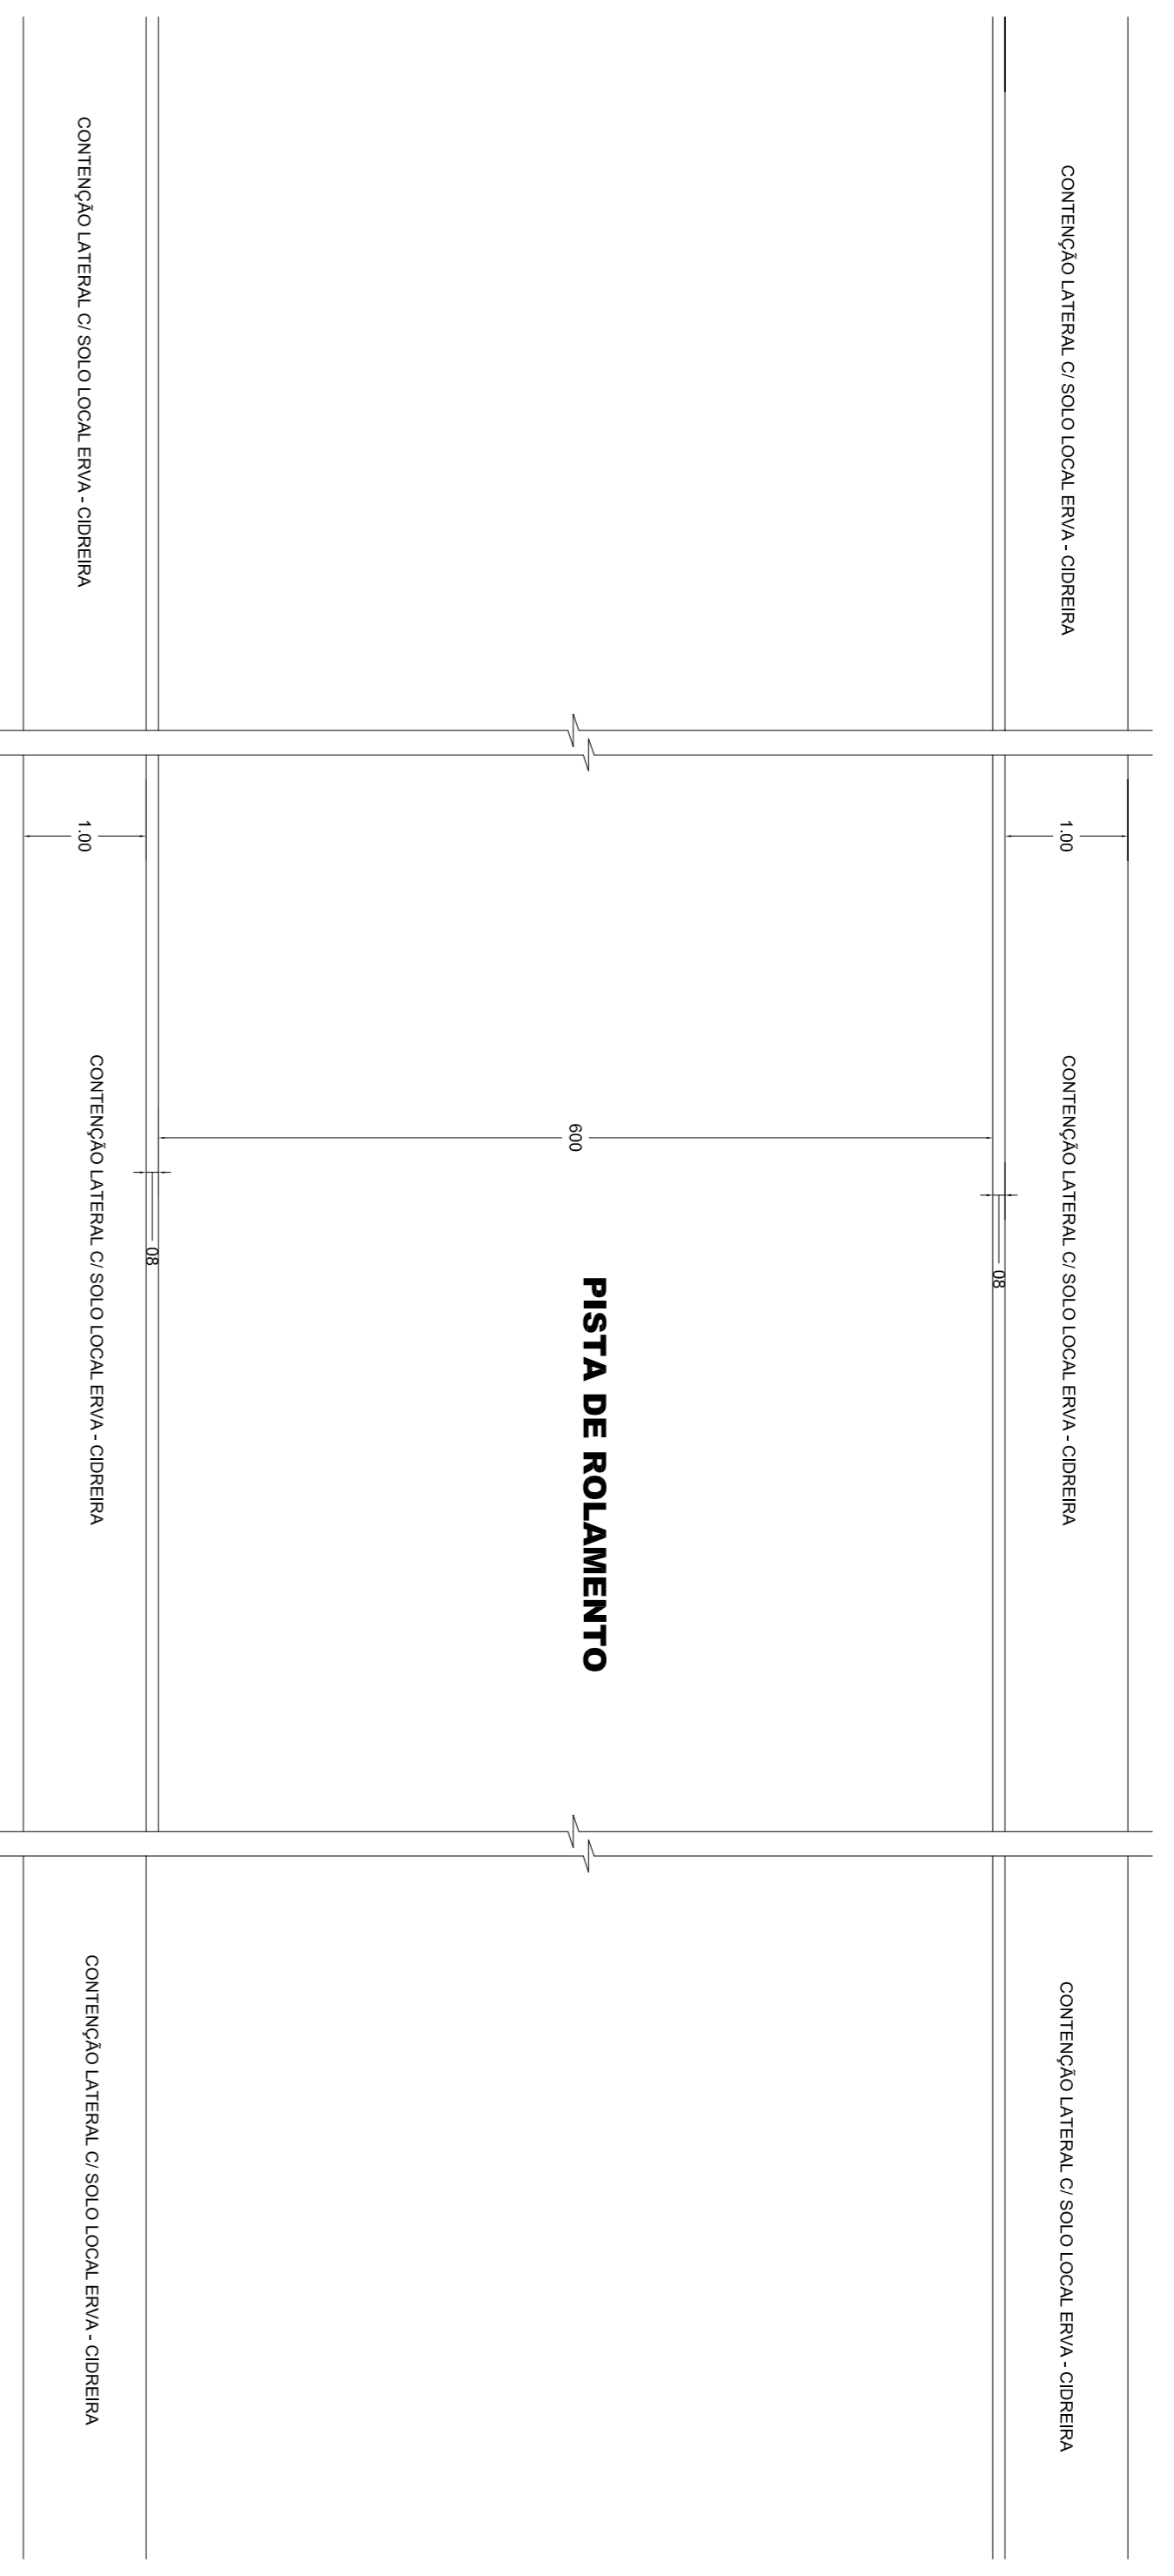

SEÇÃO TRANSVERSAL
Escala 1:50


NOTA
- A REGULARIZAÇÃO DA SUPERFÍCIE SERÁ EFETUADA NOS TRECHOS COM ESPALFAMENTO E COMPACTAÇÃO DO SUBLEITO PROCURANDO DEIXAR A SUPERFÍCIE DE TERRAPLENAGEM CONFORMADA DENTRO DO GREIDE DE PROJETO

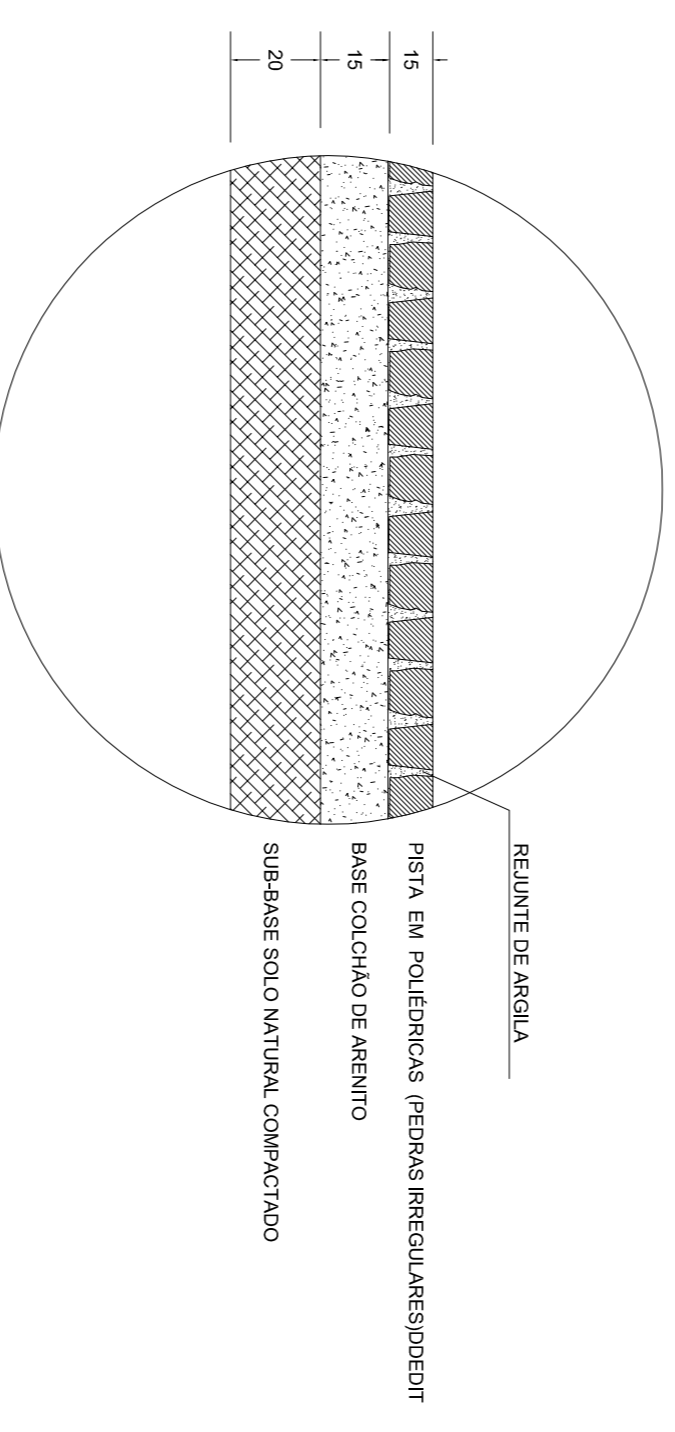


DET. CALÇAMENTO

TRECHOS


Localização do trecho: Estrada Rural : ALECRIM/ ALEMOSA
 Estensão do trecho: 1.250m
 Largura da Via: 6.00m
 Localização do trecho a ser calçado: Estrada Rural ALECRIM/ALEMOSA
 Estensão do trecho a ser calçado: 1.250 metros
 Largura da Via: 6.00m

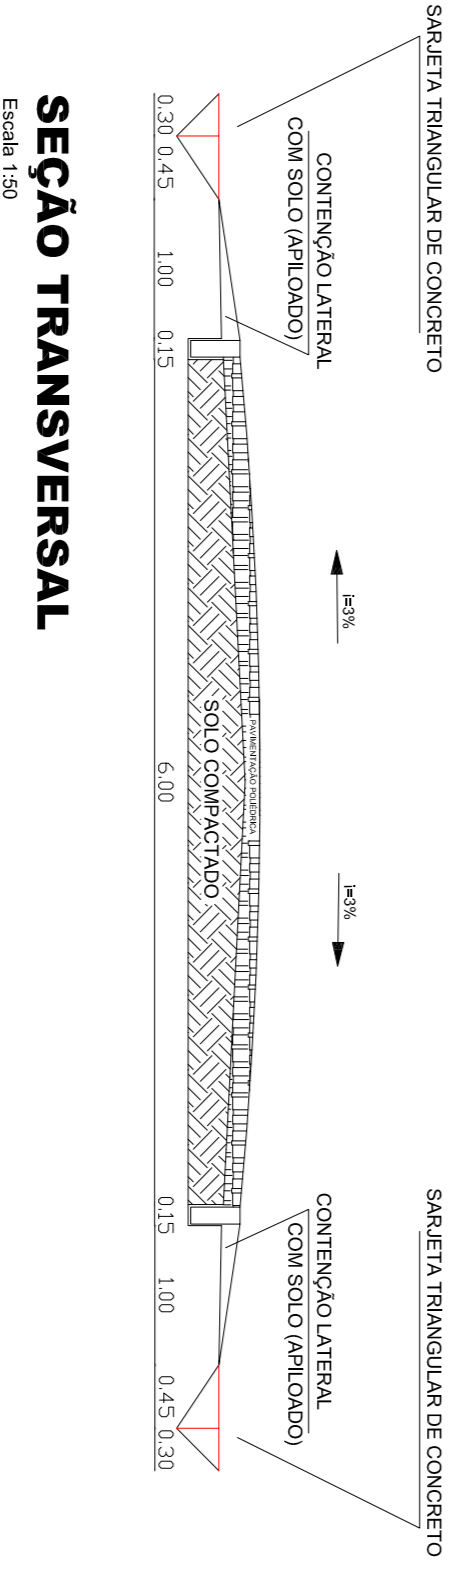

SEÇÃO TRANSVERSAL
Escala 1:50

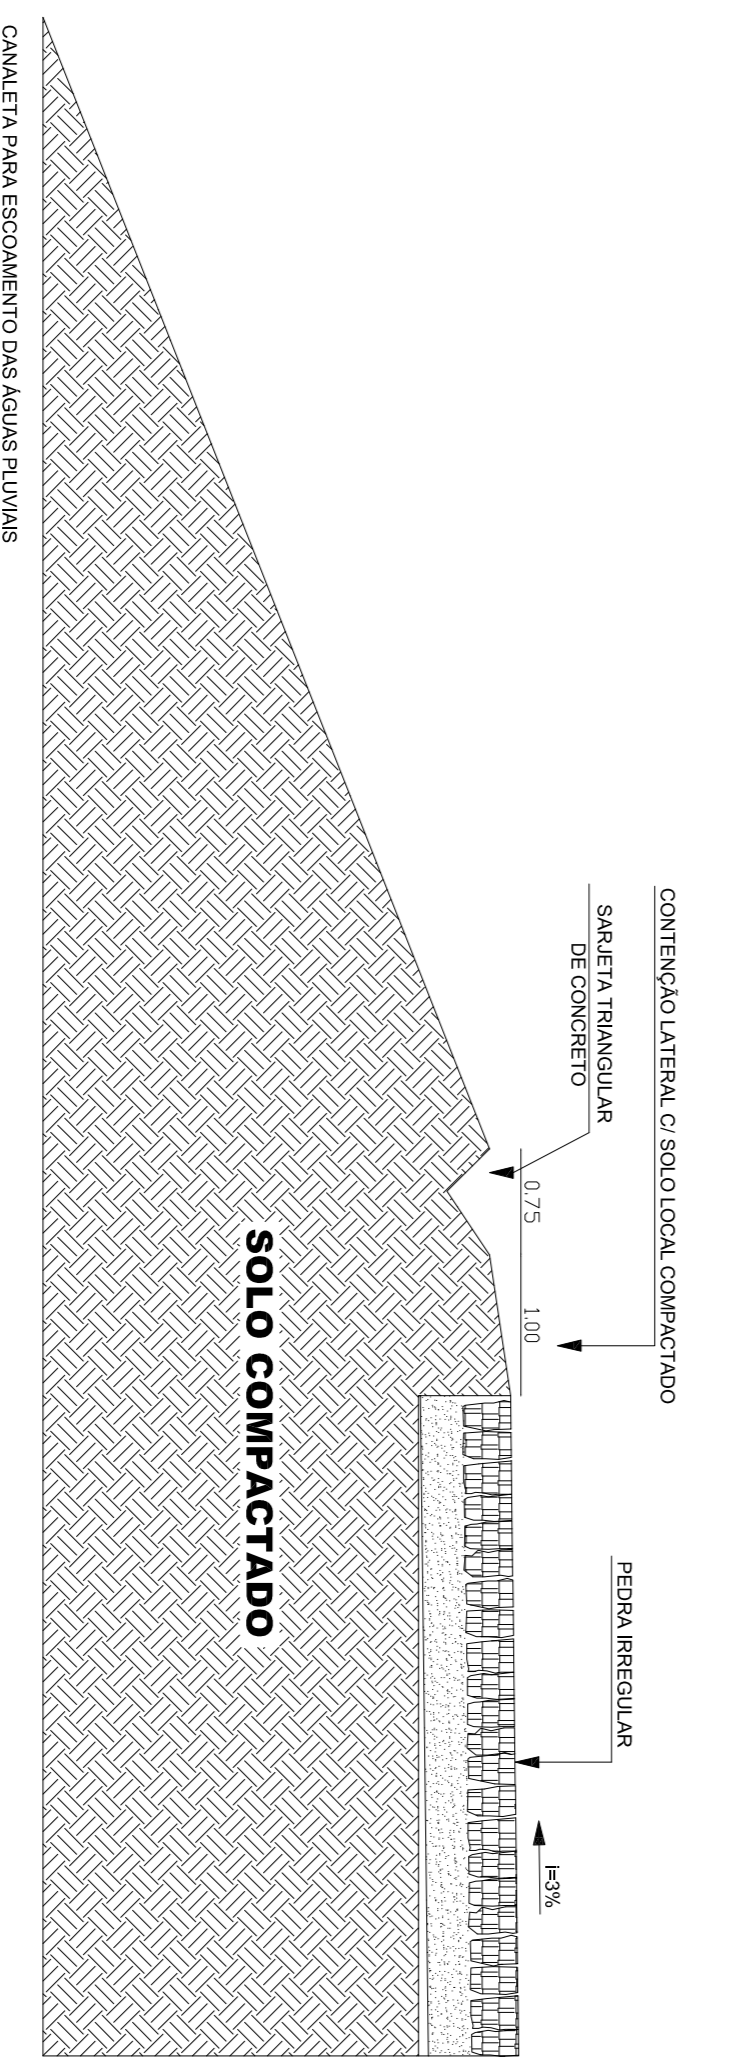

CANALETA PARA ESCOAMENTO DAS ÁGUAS PLUVIAIS
Escala 1:25

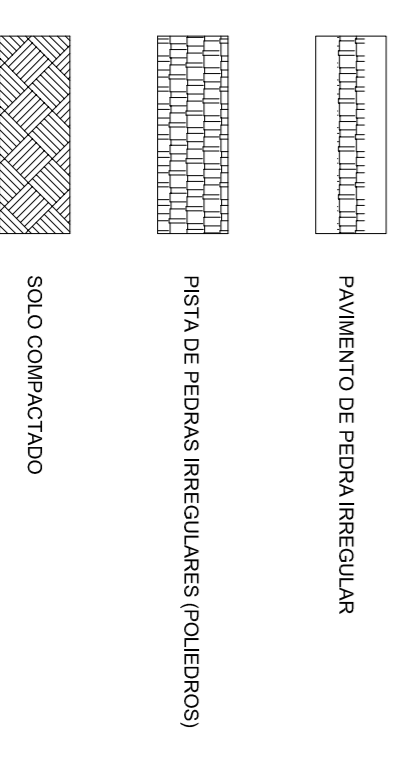

NOTA
MEDIDAS CAUTELARES DEVERÃO SER OBSERVADAS QUANTO AS DIMENSÕES, COMO SEGUE:
 a) - Seção de topo de drenagem variando de 0,07 m a 0,15 m
 b) - Altura variando de 0,10 m a 0,15 m

obra: PAVIMENTAÇÃO ESTRADA MUNICIPAL RURAL - ALECRIM/ ALEMOSA Interessado: PREFEREITURA MUNICIPAL DE SIQUEIRA CAMPOS - PR projeto: ISADORA SALVALAGIO Arquiteta CAUI LAGES-PR Responsável Técnico	UNICA
PAVIMENTAÇÃO PEDRA IRREGULARS ESTADA RURAL - SIQUEIRA CAMPOS/ SIQUEIRA CAMPOS	projeto TI_01
DESSENHO: MARCO LEMO DATA: MAIO/2015 ESCALA: INDICADA	projeto TI_01