

01 RUA MINAS GERAIS
ESC.: 1/75




PERFIL TRANSVERSAL

MEMÓRIA DE CÁLCULO



Projeto: PAVIMENTAÇÃO ASFÁLTICA	
PAVIMENTAÇÃO EXISTENTE EM LAJOTA SEXTAVADA	
Rua: MINAS GERAIS	
Entre Ruas: "Quintino Bocaiuva" e "Mal. Floriano Peixoto"	
Extensão (ml)	65,71
Larg. do Leito Carroçável	10,00
Área do Leito Carroçável	657,10
Esquina (m2)	149,23
TOTAL (m2)	806,33

NOTA: Todas as Ruas de intervenção onde estão previstas a implantação das tubulações são de domínio público.

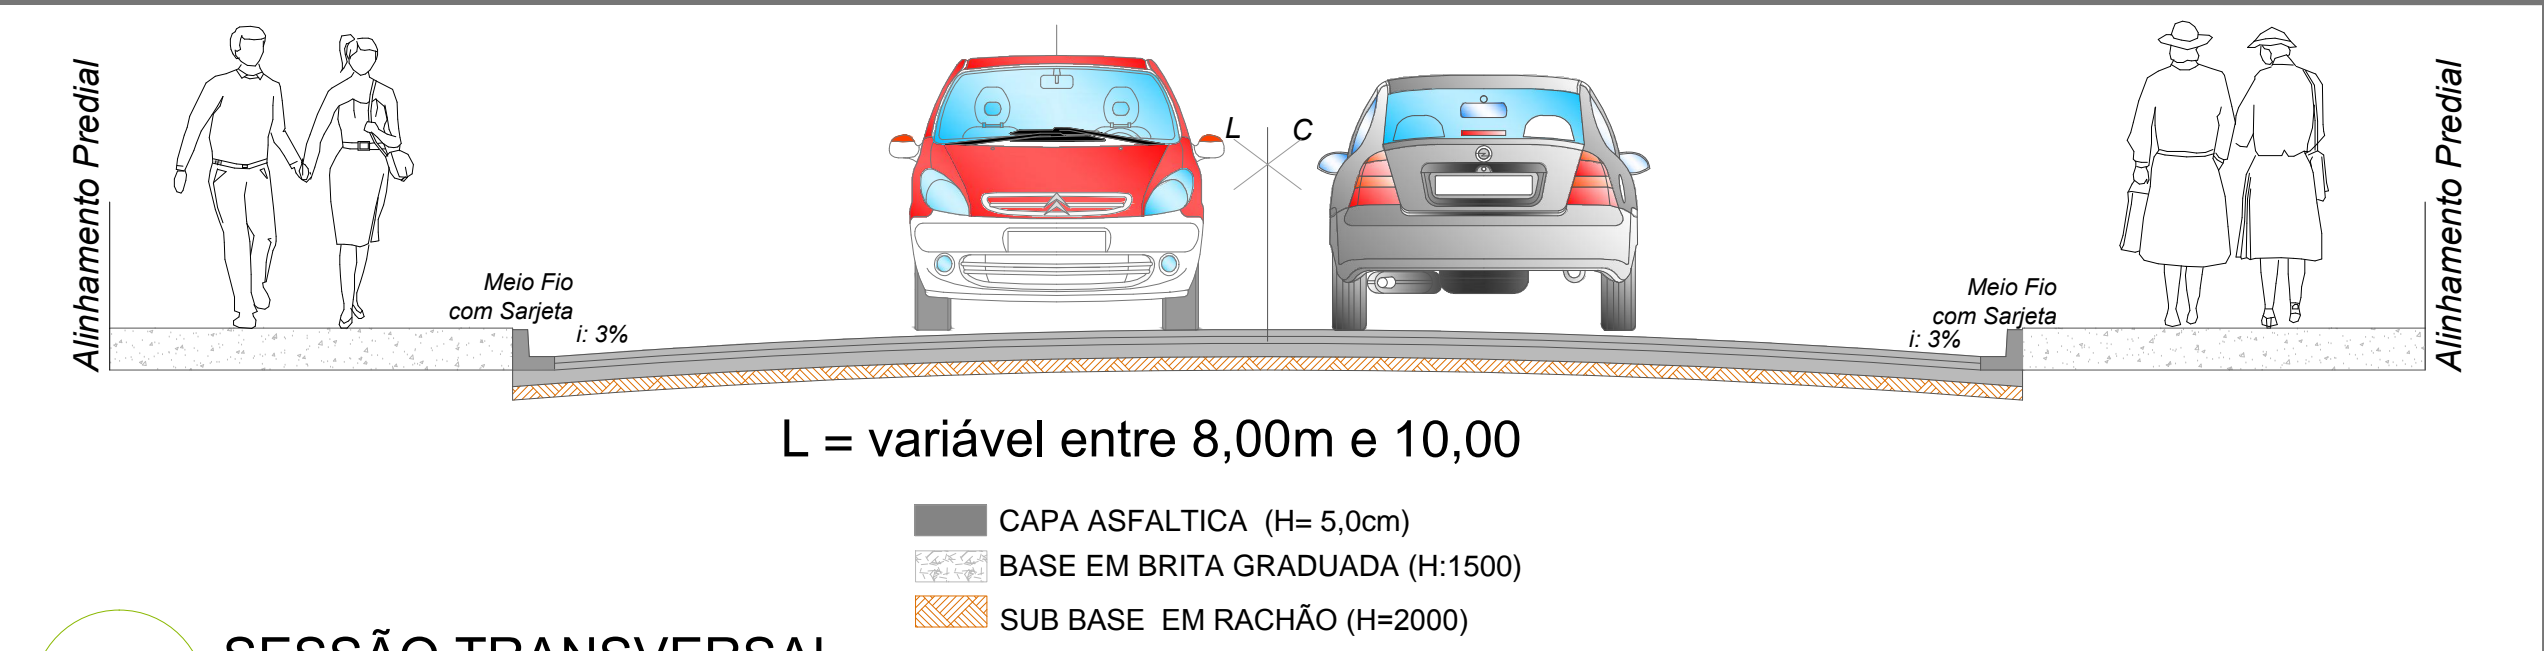

02 SESSÃO TRANSVERSAL
ESC.: 1/75

IMAGENS

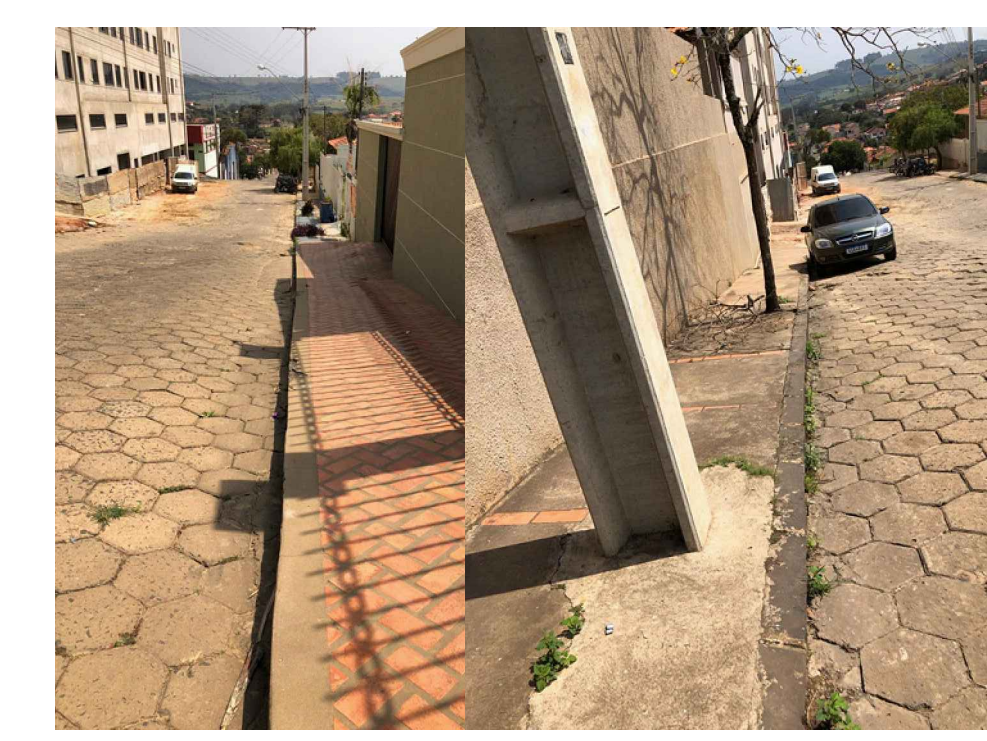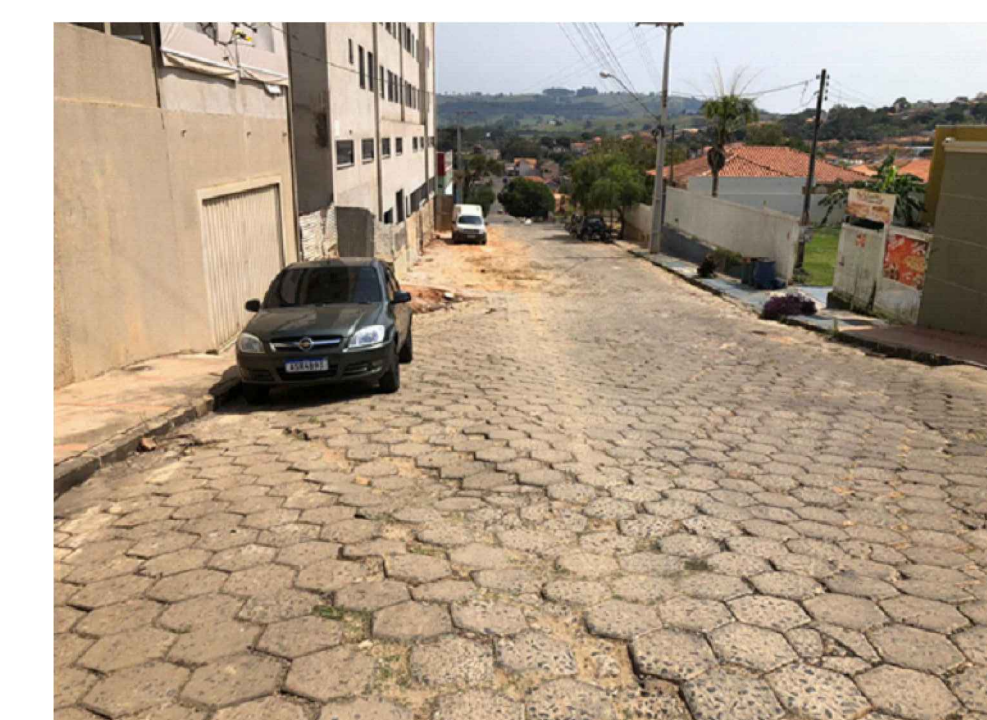

PREFEITURA DO MUNICÍPIO
SIQUEIRA CAMPOS - PR
ASSESSORIA DE PLANEJAMENTO



* QUALQUER ALTERAÇÃO NO PROJETO ARQUITETÔNICO, SEM PRÉVIO CONSENTIMENTO DO RESPONSÁVEL TÉCNICO, IMPLICA NO CANCELAMENTO DA RRT (REGISTRO DE RESPONSABILIDADE TÉCNICA).
* NA OCORRÊNCIA DE DÚVIDAS SOBRE TODO E QUALQUER SERVIÇO, DEVERÁ SER CONSULTADO O RESPONSÁVEL TÉCNICO, ANTES DA EXECUÇÃO.
* O PROFISSIONAL HABILITADO, RESERVA OS DIREITOS AUTORAIS E PATRIMONIAIS SOBRE O PROJETO ARQUITETÔNICO, AO ARTIGO 184 DO CÓDIGO PENAL E LEI Nº 5.988 DO CÓDIGO CIVIL.

CARIMBO: _____ ASSINATURA: _____

RESPONSÁVEL TÉCNICO
KELLY SILVA DO CARMO
ARQUITETA E URBANISTA
CAU A163454-2

PAVIMENTAÇÃO ASFÁLTICA	MATRÍCULA: DOMÍNIO PÚBLICO
PAVIMENTAÇÃO ASFÁLTICA	DESENHO: KELLY
VIAS, DETALHES E MEMÓRIA DE CÁLCULO	
LOCAL DA OBRA: RUA MINAS GERAIS	ÁREA: 806,33m ²
CIDADE/ESTADO DA OBRA: SIQUEIRA CAMPOS / PR	ESCALA(S): INDICADAS
	FOLHA: 01/03