


PLANTA DE FUNDAÇÃO
SAPATAS
ESC: 1/100

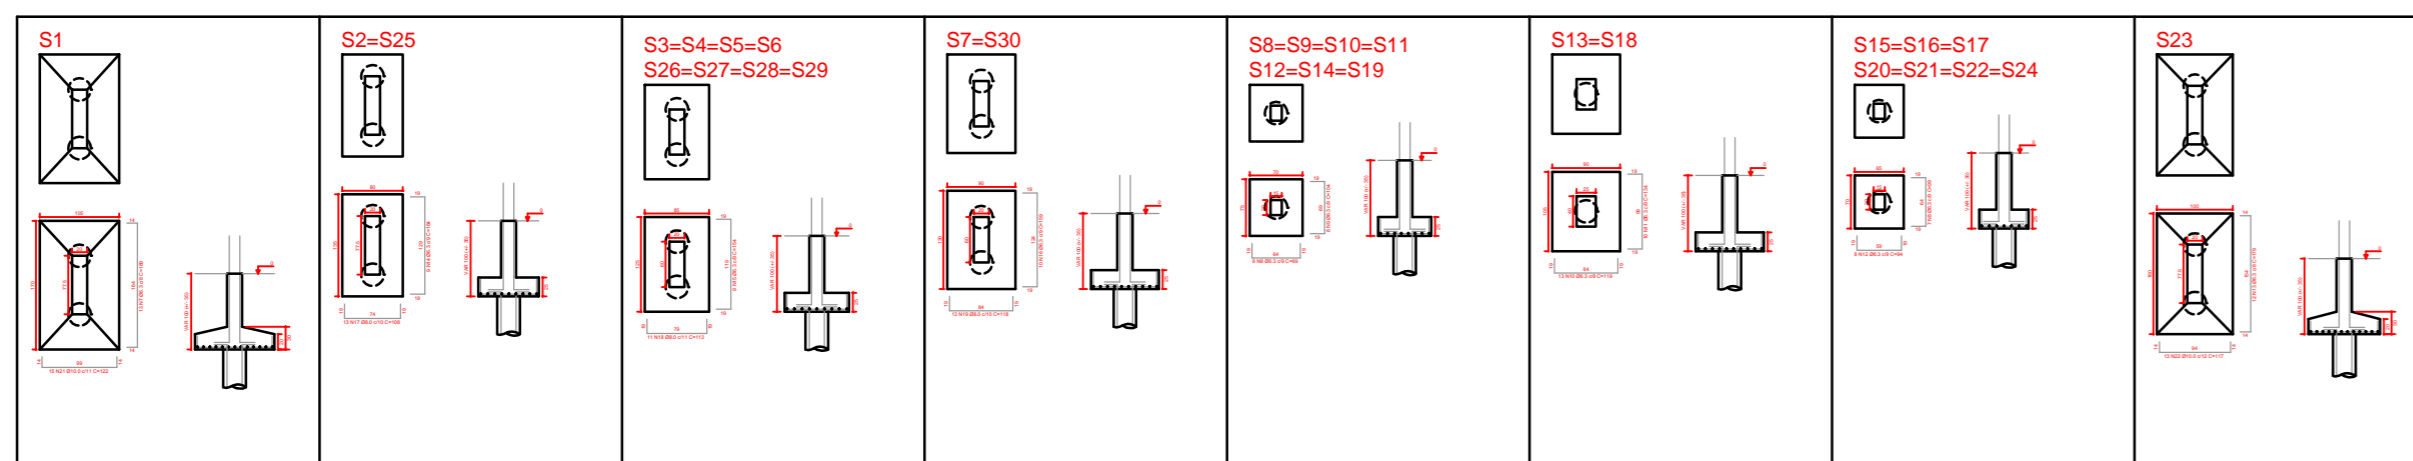

PREFEITURA MUNICIPAL DE SIQUEIRA CAMPOS			
 PREFEITURA DO MUNICÍPIO SIQUEIRA CAMPOS - PR		PROJETO ESTRUTURAL	
REFERENCIA QUADRA COBERTA		01/01	
CONTEUDO PLANTA - SAPATAS			
MUNICÍPIO SIQUEIRA CAMPOS - PR		DESENHO ISADORA	
AREA 985,56m ²		DATA 11/09/2014	
PROJETO ISADORA SALVALAGIO - ARQ URB - 148385-0		ASSINATURA	