


# RUA CAETANO JOSÉ DE CARVALHO

RUA JOSÉ DE ANCHIETA

AV. MARGINAL

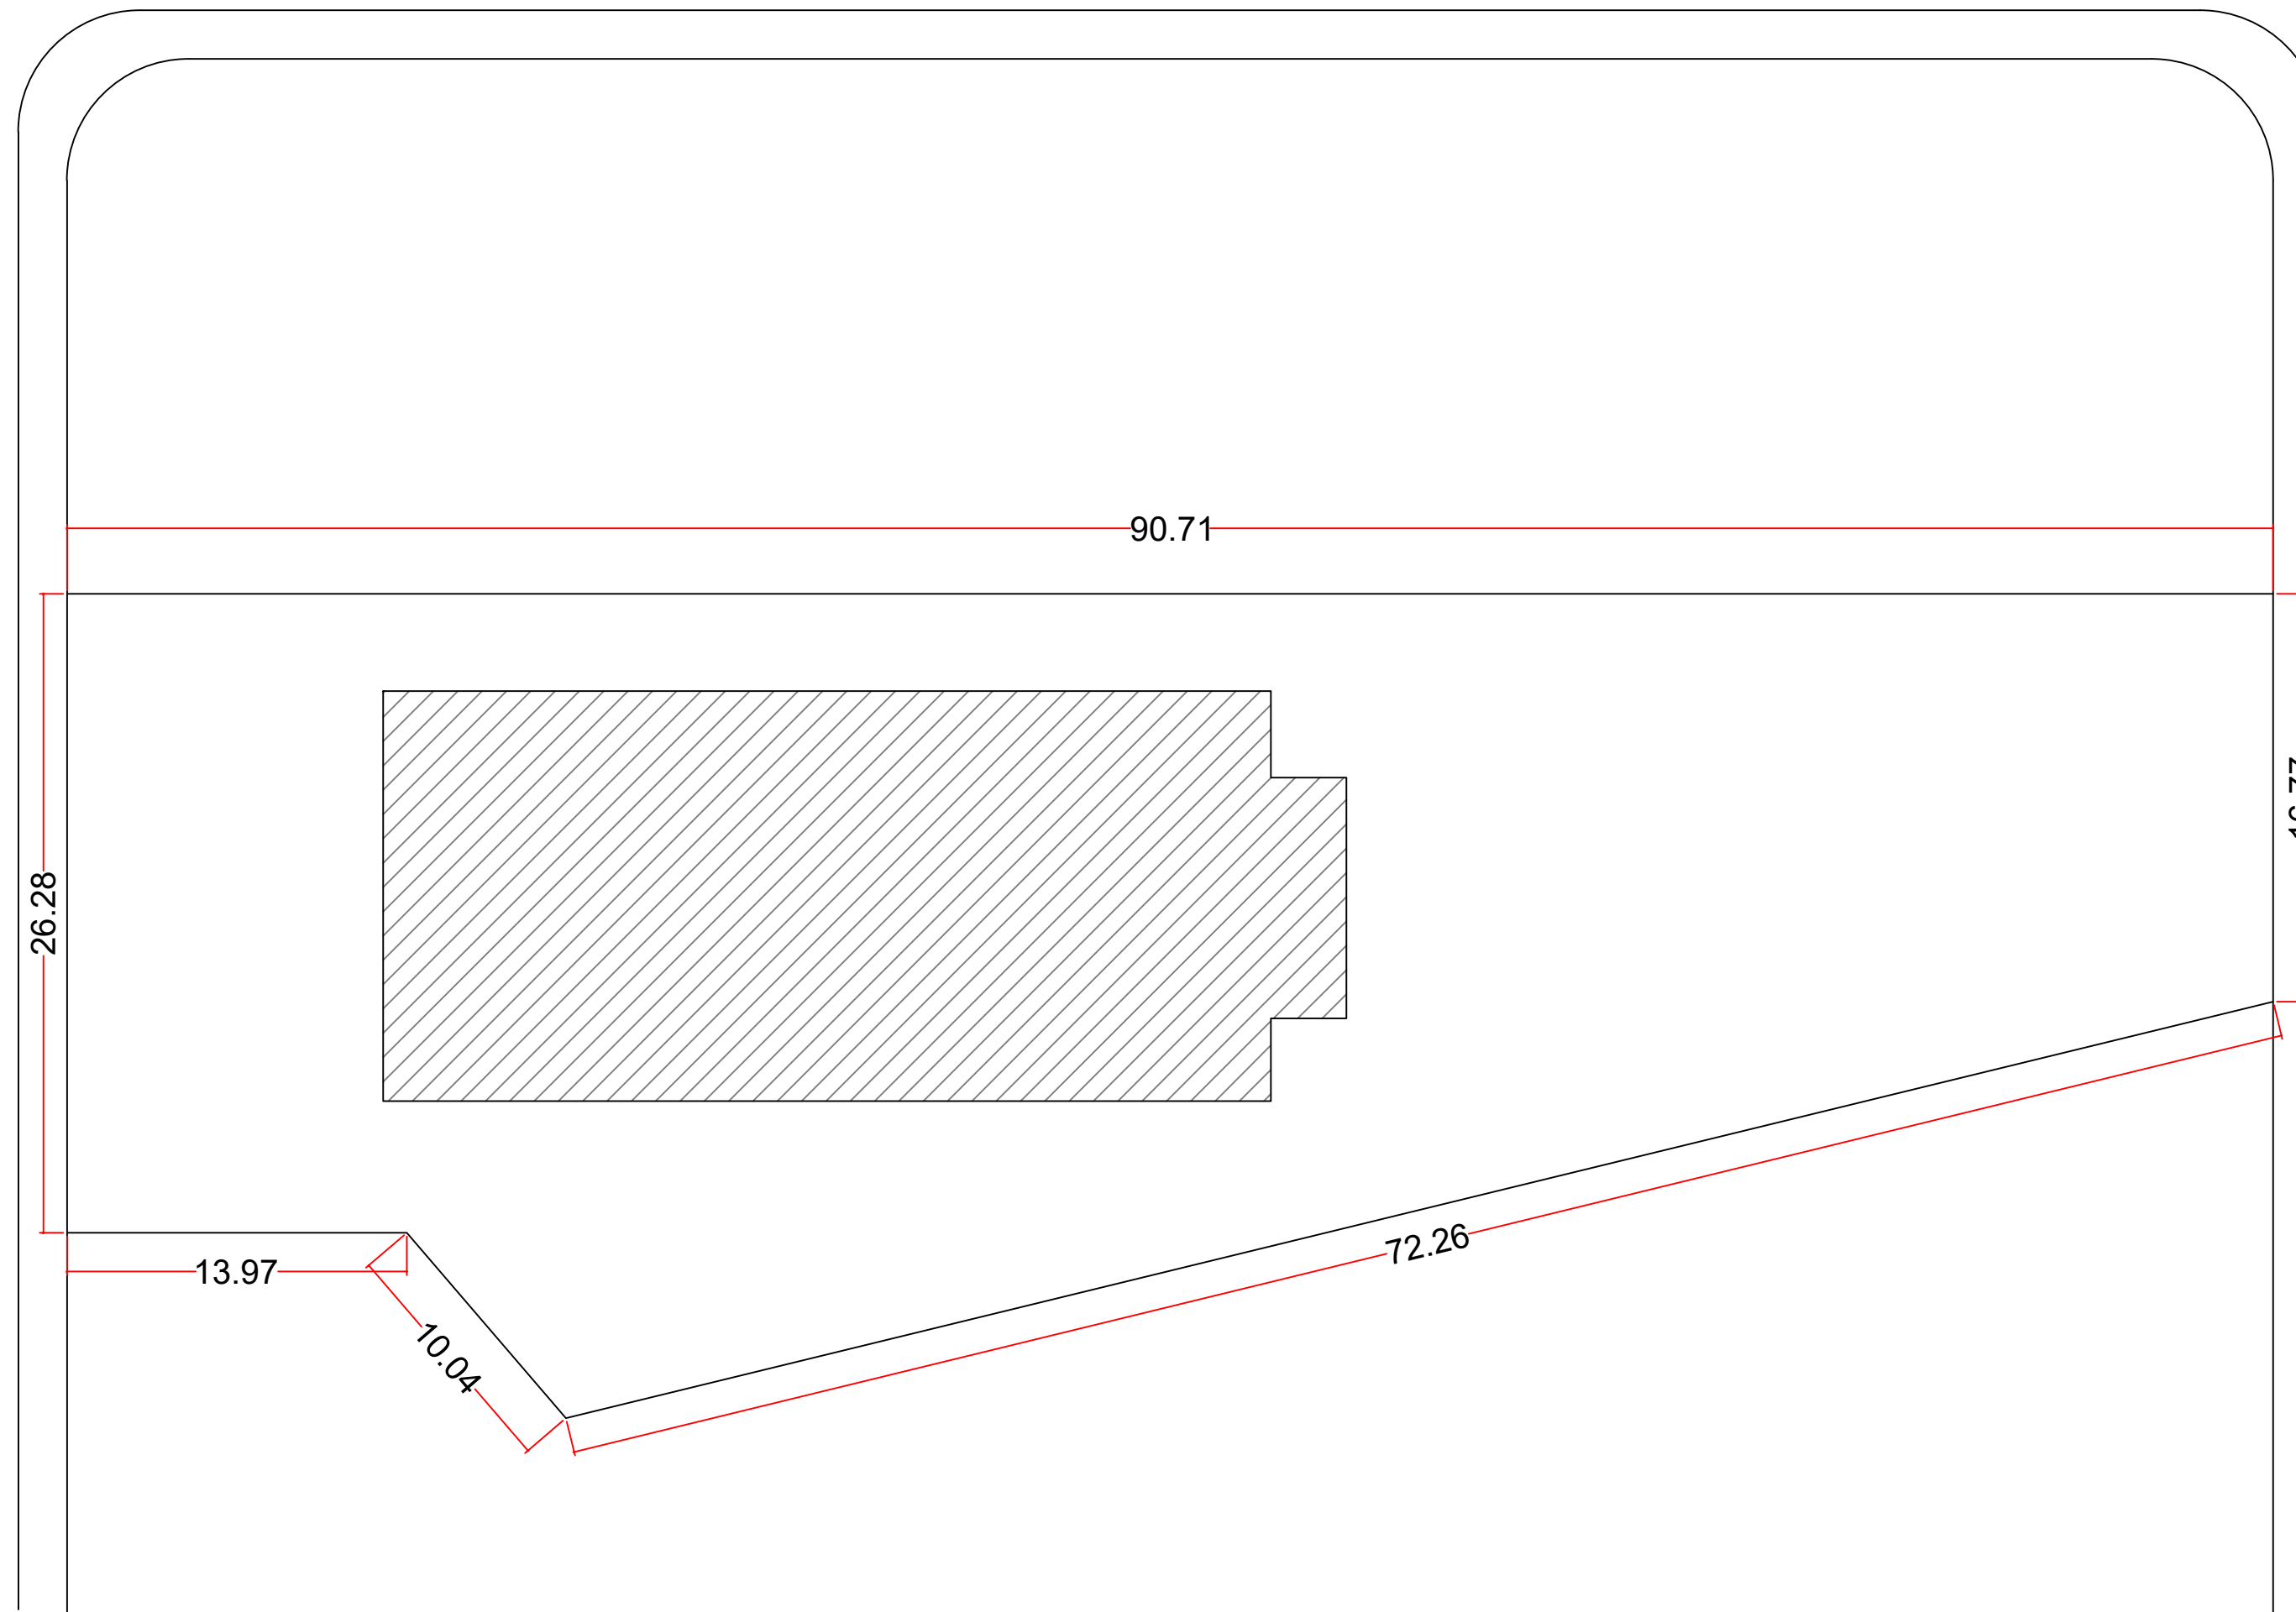

01 IMPLANTAÇÃO  
ESC.: 1:250



PREFEITURA DO MUNICÍPIO  
SIQUEIRA CAMPOS - PR  
ASSESSORIA DE PLANEJAMENTO



\* QUALQUER ALTERAÇÃO NO PROJETO ARQUITETÔNICO, SEM PRÉVIO CONSENTIMENTO DO RESPONSÁVEL TÉCNICO, IMPLICA NO CANCELAMENTO DA RRT (REGISTRO DE RESPONSABILIDADE TÉCNICA).  
 \* NA OCORRÊNCIA DE DÚVIDAS SOBRE TODO E QUALQUER SERVIÇO, DEVERÁ SER CONSULTADO O RESPONSÁVEL TÉCNICO, ANTES DA EXECUÇÃO.  
 \* O PROFISSIONAL HABILITADO, RESERVA OS DIREITOS AUTORAIS E PATRIMONIAIS SOBRE O PROJETO ARQUITETÔNICO, AO ARTIGO 184 DO CÓDIGO PENAL E LEI Nº 5.988 DO CÓDIGO CIVIL.  
 \* A CONTRATATAÇÃO DE MÃO-DE-OBRA E A COMPRA DOS MATERIAIS NÃO É RESPONSABILIDADE DO ARQUITETO.  
 \* REFERENTE A EXECUÇÃO DA OBRA, INICIALMENTE O LOCAL DE ATERRO DEVE SER COMPACTADO EM CAMADAS DE 20 CM DE TERRA PURA, PARA QUE FUTURAMENTE NÃO OCORRAM TRINCAS E SOLAPAMENTO DO PISO.  
 \* APLICAR 2 DEMÓS DE IMPERMEABILIZANTE SOBRE A VIGA BALDRAME, ENVOLVENDO A PARTE SUPERIOR, E TAMBÉM 30 CM NAS LATERAIS, POR TODA A SUA EXTENSÃO.

CARIMBO: ASSINATURA:  
  
 RESPONSÁVEL TÉCNICO  
 KELLY SILVA DO CARMO  
 ASSESSORA DE PLANEJAMENTO  
 OAB A 1634542

TÍTULO: <b>PROJETO ARQUITETÔNICO</b>	MATRÍCULA: 7.316
TIPO DE OBRA: CONSTRUÇÃO CASA DA CULTURA	DESENHO: PÂMELLA BELASQUE
REFERÊNCIA: CONSTRUÇÃO CASA DA CULTURA - 640,24M²	DATA: SETEMBRO 2020
LOCAL DA OBRA: RUA JOSÉ DE ANCHIETA, 82 - BAIRRO: BOA VISTA	ESCALA(S): INDICADAS
CIDADE/ESTADO DA OBRA: SIQUEIRA CAMPOS / PR	FOLHA: 02/05