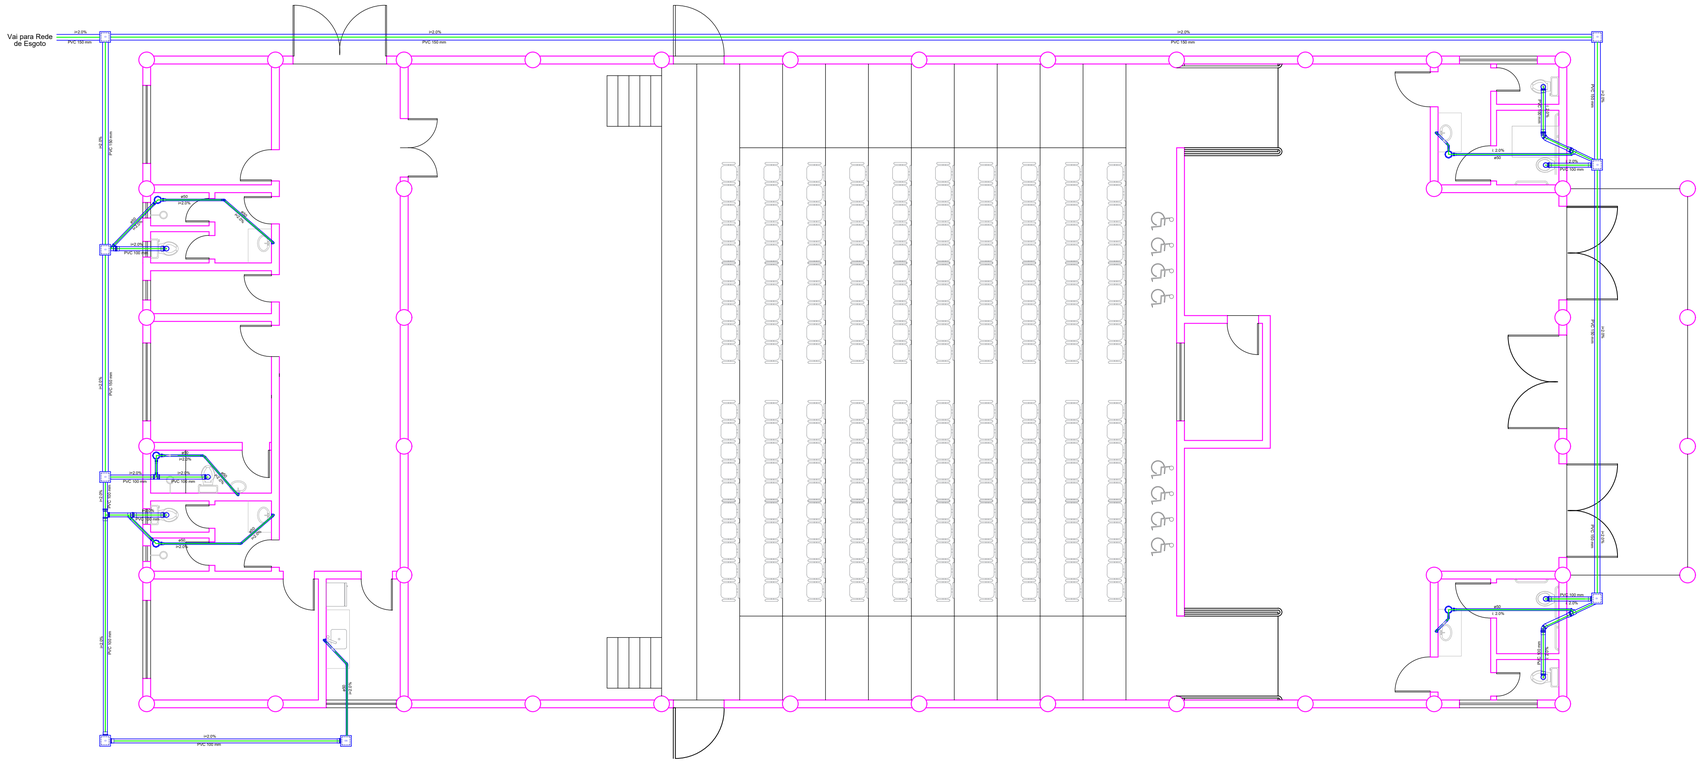

01 Planta de Esgoto
ESC.: 1/75

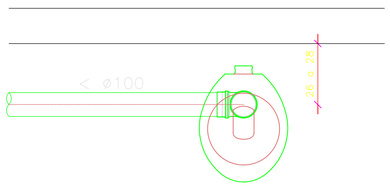

02 Distância do Ponto de Esgoto do Vaso Sanitário
SEM ESCALA

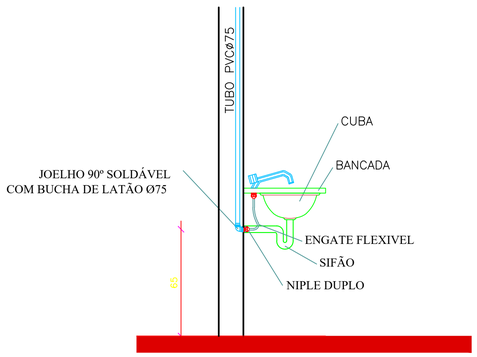

03 Vista Lateral da Ligação de Água / Esgoto
SEM ESCALA

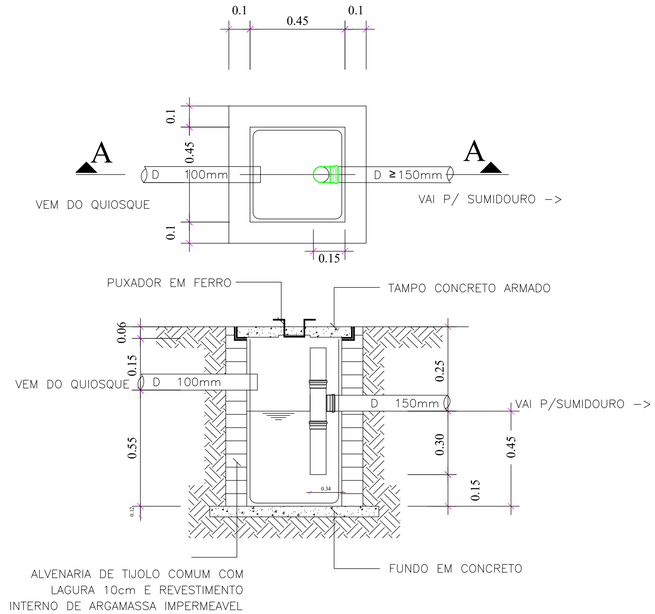

04 Det./Cx. Séptica
SEM ESCALA

Legenda

- Caixa Sifonada
- CI — Caixas Inspeção Esgoto Simples
- Cap
- Joelho 45
- Junção simples
- Lavatório de Uso Geral
- Te 45
- Te sanitário
- Vaso Sanitário c/ J90°

PREFEITURA DO MUNICÍPIO
SIQUEIRA CAMPOS - PR

ASSESSORIA DE PLANEJAMENTO

* Qualquer alteração no projeto arquitetônico, sem prévio consentimento do responsável técnico, implica no cancelamento da RRT (registro de responsabilidade técnica).
* Na ocorrência de dúvidas sobre todo e qualquer serviço, deverá ser consultado o Responsável técnico, antes da execução.
* O profissional habilitado, reserva os direitos autorais e patrimoniais sobre o projeto arquitetônico, ao artigo 184 do código penal e lei nº 5.988 do código cível.
* A contratação de mão-de-obra e a compra dos materiais não é responsabilidade do arquiteto.
* Referente a execução da obra, inicialmente o local de aterro deve ser compactado em camadas de 20 cm de terra pura, para que futuramente não ocorram trincas e solapamento do piso.
* Aplicar 2 demãos de impermeabilizante sobre a viga baldrame, envolvendo a parte superior, e também 30 cm nas laterais, por toda a sua extenção.

Carimbo:

Assinatura:

Responsável Técnico
Kelly Silva do Carmo
Assessora de Planejamento
CAU A1634542

Título: Projeto Sanitário	Matrícula: 7.316
Tipo de Obra: Construção Casa da Cultura	Desenho: Pâmella Belasque
Referência: Construção Casa da Cultura - 640,24M²	Data: Setembro 2020
Local da Obra: rua José de Anchieta, 82 - bairro: Boa Vista	Escala(s): Indicadas
Cidade/Estado da Obra: Siqueira Campos / PR	Folha: 04/05