




01 Planta de Barrilete
ESC.: 1/75

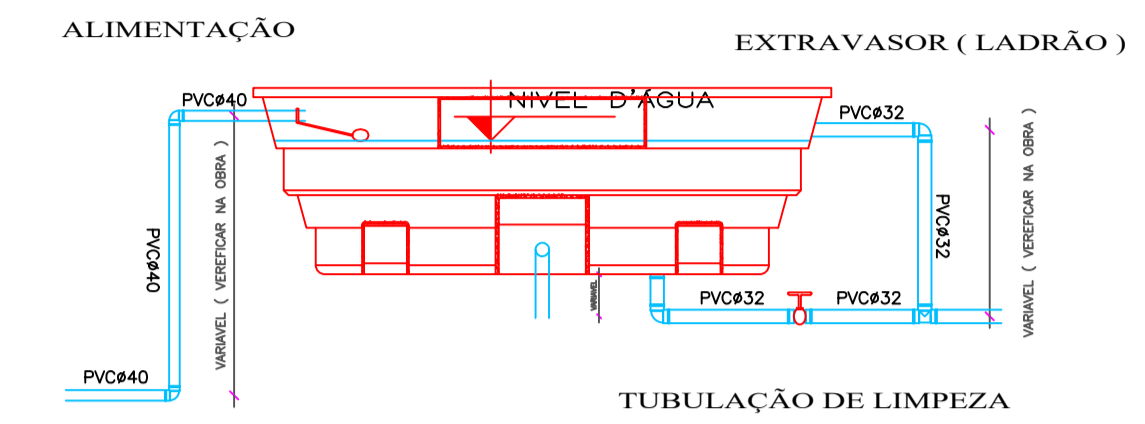

03 Vista Lateral Caixa D'água
SEM ESCALA

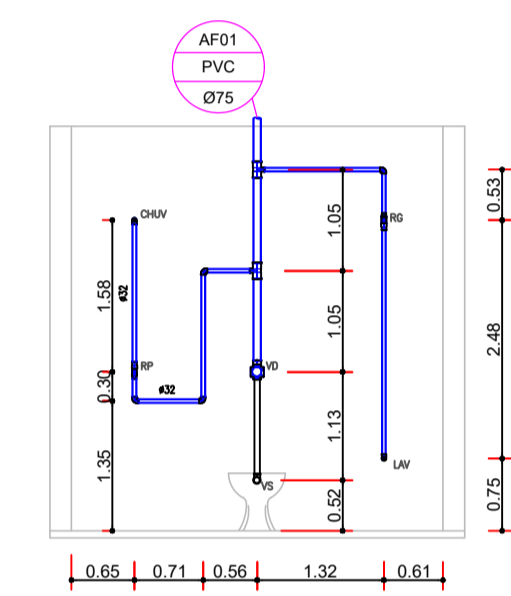


04 Perfil Isométrico
SEM ESCALA

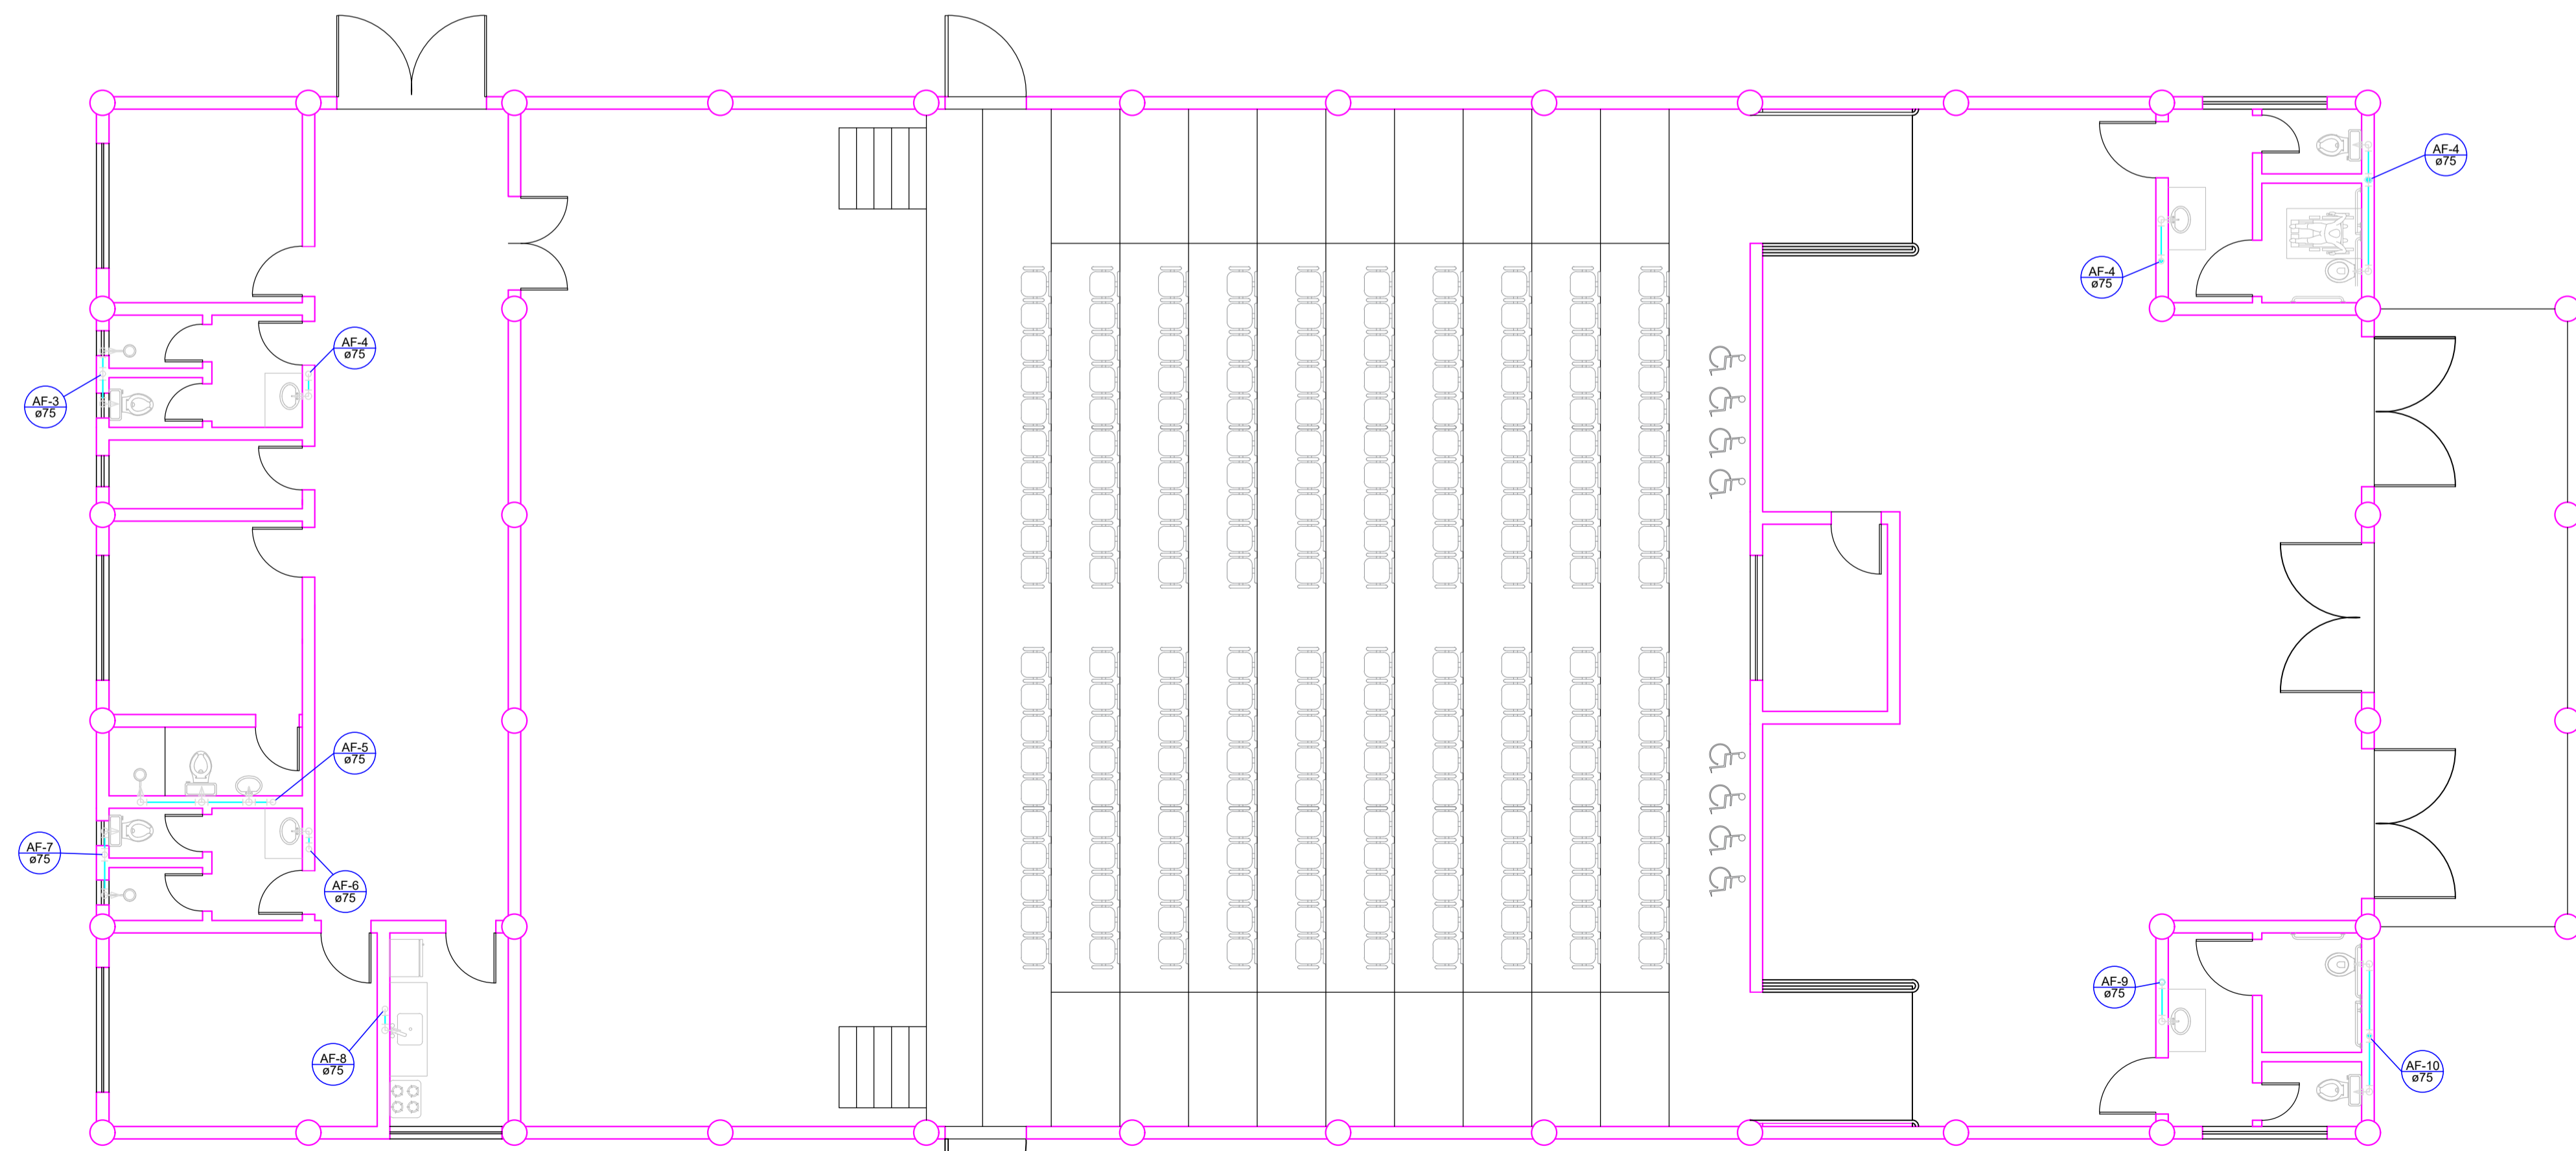

02 Planta Hidráulica
ESC.: 1/75

**PREFEITURA DO MUNICÍPIO
SIQUEIRA CAMPOS - PR**


ASSESSORIA DE PLANEJAMENTO



* QUALQUER ALTERAÇÃO NO PROJETO ARQUITETÔNICO, SEM PRÉVIO CONSENTIMENTO DO RESPONSÁVEL TÉCNICO, IMPLICA NO CANCELAMENTO DA RRT (REGISTRO DE RESPONSABILIDADE TÉCNICA).
 * NA OCORRÊNCIA DE DÚVIDAS SOBRE TODO E QUALQUER SERVIÇO, DEVERÁ SER CONSULTADO O RESPONSÁVEL TÉCNICO, ANTES DA EXECUÇÃO.
 * O PROFISSIONAL HABILITADO, RESERVA OS DIREITOS AUTORAIS E PATRIMONIAIS SOBRE O PROJETO ARQUITETÔNICO, AO ARTIGO 184 DO CÓDIGO PENAL E LEI Nº 5.988 DO CÓDIGO CIVIL.
 * A CONTRATATAÇÃO DE MÃO-DE-OBRA E A COMPRA DOS MATERIAIS NÃO É RESPONSABILIDADE DO ARQUITETO.
 * REFERENTE À EXECUÇÃO DA OBRA, INICIALMENTE O LOCAL DE ATERRO DEVE SER COMPACTADO EM CAMADAS DE 20 CM DE TERRA PURA, PARA QUE FUTURAMENTE NÃO OCORRAM TRINCAS E SOLAPAMENTO DO PISO.
 * APLICAR 2 DEMÃOS DE IMPERMEABILIZANTE SOBRE A VIGA BALDRAME, ENVOLVENDO A PARTE SUPERIOR, E TAMBÉM 30 CM NAS LATERAIS, POR TODA A SUA EXTENSÃO.

CARIMBO:

ASSINATURA:



**RESPONSÁVEL TÉCNICO
KELLY SILVA DO CARMO
ASSESSORA DE PLANEJAMENTO
CAU A1634542**

TÍTULO: PROJETO HIDRÁULICO	MATRÍCULA: 7.316
TIPO DE OBRA: CONSTRUÇÃO CASA DA CULTURA	DESENHO: PÂMELLA BELASQUE
REFERÊNCIA: CONSTRUÇÃO CASA DA CULTURA - 640,24M²	DATA: SETEMBRO 2020
LOCAL DA OBRA: RUA JOSÉ DE ANCHIETA, 82 - BAIRRO: BOA VISTA	ESCALA(S): INDICADAS
CIDADE/ESTADO DA OBRA: SIQUEIRA CAMPOS / PR	FOLHA: 05/05