


Planta Baixa
ESC.: 1/100
População Máxima - 215 PESSOAS

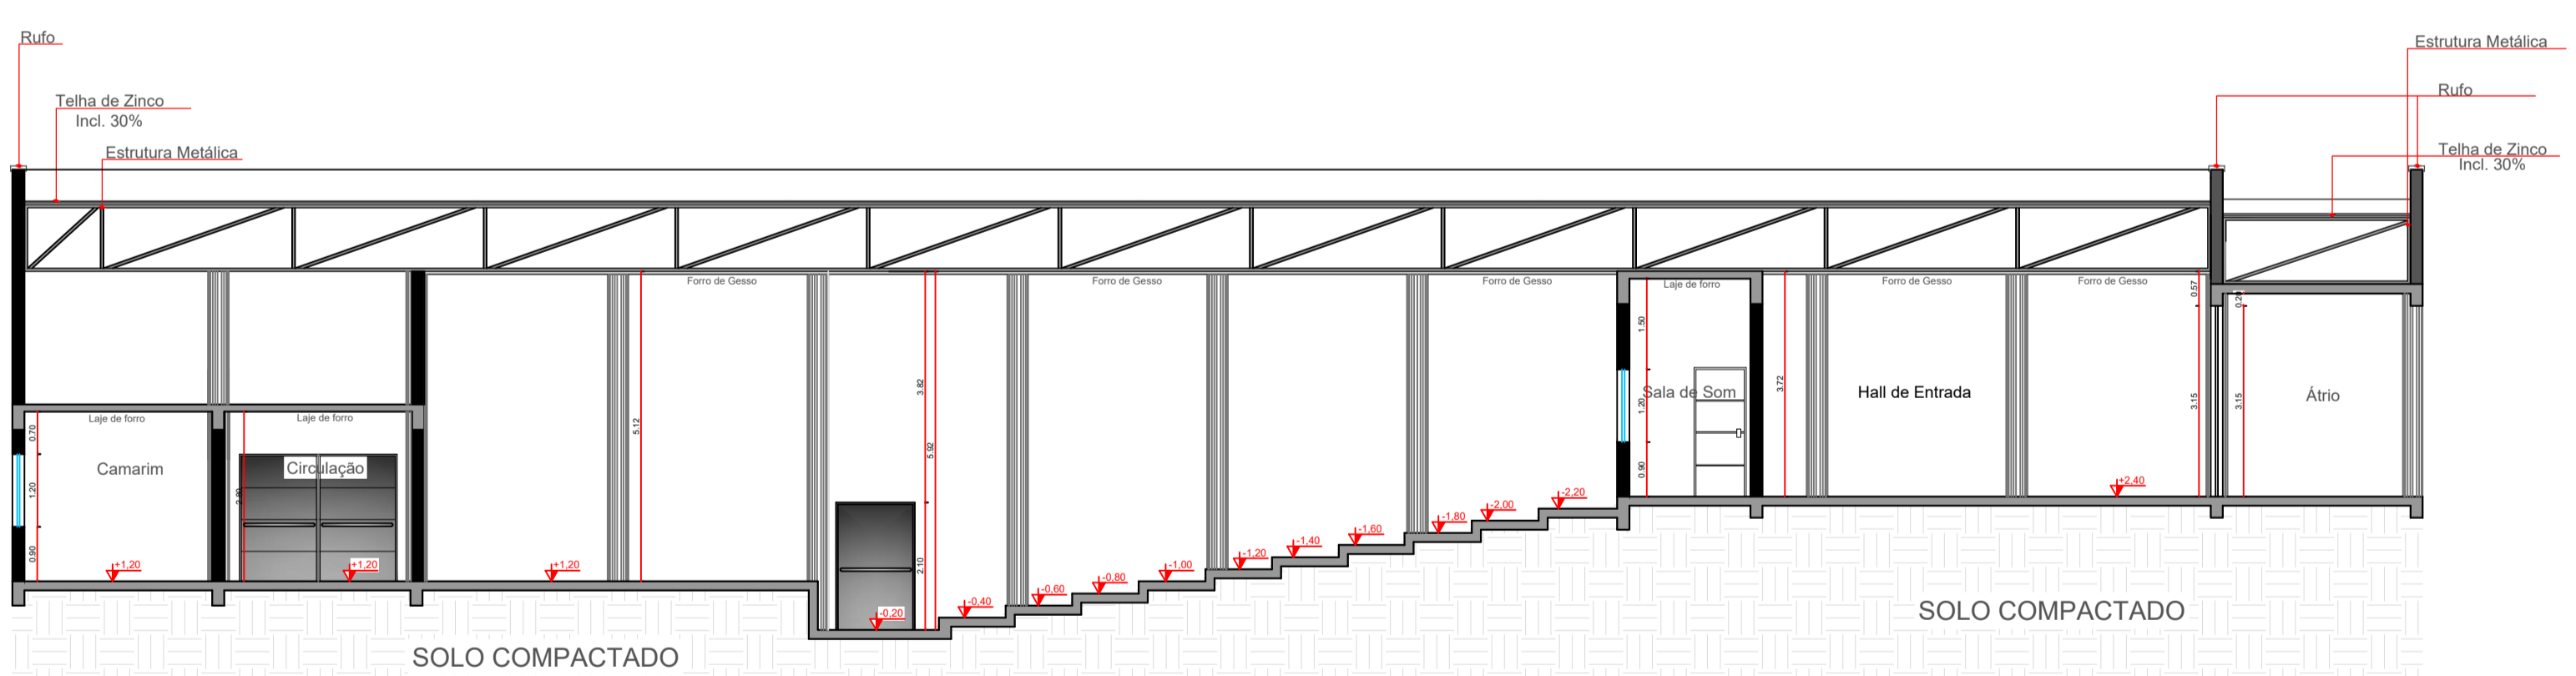


Corte A-A
ESC.: 1/100

SIMBOLOGIA

	BLOCO AUTÔNOMO DE ILUMINAÇÃO DE EMERGÊNCIA	7 UN
	Ponto de Iluminação de emergência de BALIZAMENTO COM INSCRIÇÃO "SAÍDA"	6 UN
	SISTEMA DE DETECÇÃO E ALARME AVISADOR SONORO TIPO SIRENE	2 UN
	DETECTORES DETECTOR DE FUMAÇA LINEAR	2 UN
	PLACA (S-2) 0,15 m X 0,30 m (fixada à 1,80 m do piso)	6 UN
	PLACA (S-8) 0,15 m X 0,30 m (fixada à 1,80 m do piso)	4 UN
	PLACA (S-13) 0,15 m X 0,30 m (fixada à 1,80 m do piso)	6 UN
	EXTINTOR: ABC - 2-A : 20 - B-C (4KG)	8 UN

CONTROLE DE MATERIAIS DE ACABAMENTO E REVESTIMENTO (CMAR)


Pavimento ou Setor	PISO	PAREDE	TETO/FORRO
TUDO O PAVIMENTO TERREO	CLASSE I	CLASSE I	CLASSE II-A

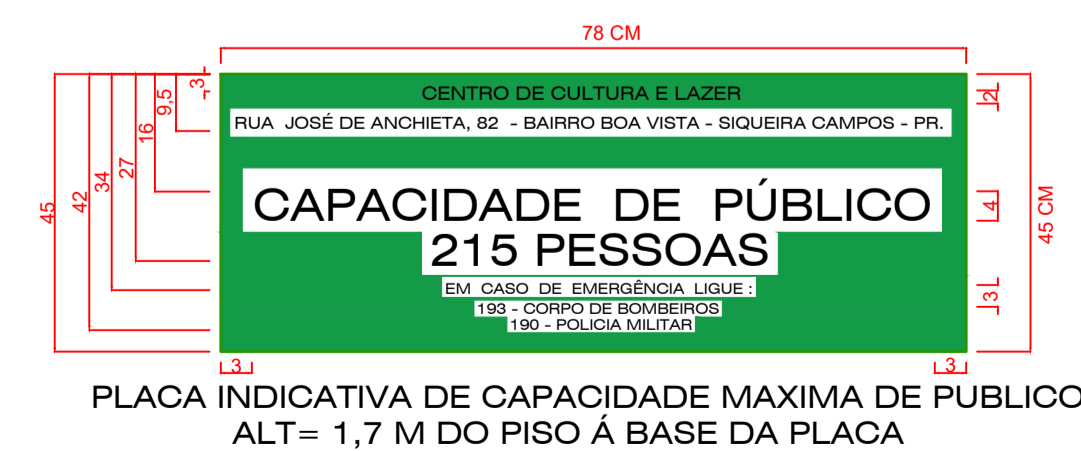

PLACA INDICATIVA DE CAPACIDADE MÁXIMA DE PÚBLICO
ALT= 1,7 M DO PISO À BASE DA PLACA

SINALIZAÇÃO DE EQUIPAMENTOS DE COMBATE A INCÊNDIOS

CÓDIGO	SÍMBOLO	SIGNIFICADO	FORMA E COR	APLICAÇÃO
E5		EXTINTOR DE INCÊNDIO	SÍMBOLO: QUADRADO FUNDO: VERMELHO PICTOGRAMA: FOTOLUMINESCENTE	INDICAÇÃO DE LOCALIZAÇÃO DOS EXTINTORES DE INCÊNDIO
E17		SINALIZAÇÃO DE SOLO PARA EQUIPAMENTOS DE COMBATE A INCÊNDIO (HIDRANTE E EXTINTORES)	SÍMBOLO: QUADRADO (1,00m x 1,00m) FUNDO: VERMELHA (0,70m x 0,70m) BORDA: AMARELA (LARGURA = 0,15m)	USADO PARA INDICAR A LOCALIZAÇÃO DOS EQUIPAMENTOS DE COMBATE A INCÊNDIO E ALARME, PARA EVITAR A SUA OBSTRUÇÃO

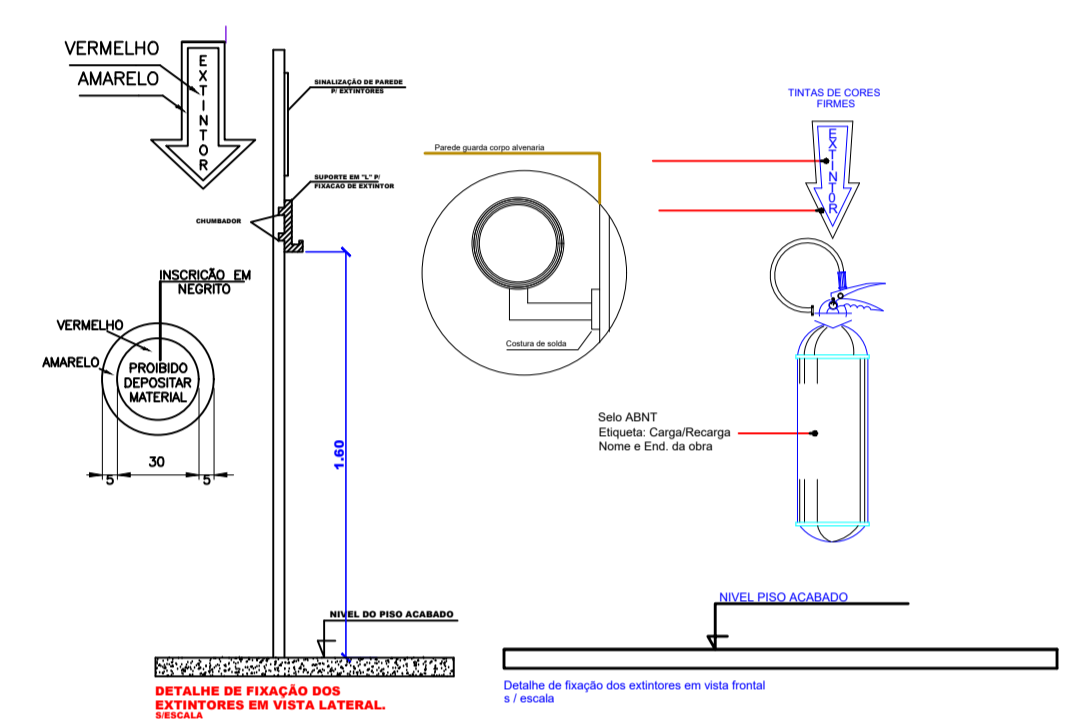

IDENTIFICAÇÃO DA EDIFICAÇÃO E/OU ÁREA DE RISCO

Pavimento ou Setor	Ocupação	C.I. (MJ/m²)	Nº de Pavimentos	Pé direito (m)	Área (m²)
Pav. terreo: AUDITÓRIO	F - 5	600	01	5,00	215,16

Altura 5,00 Risco RM Área Total Existente 640,24 Área Útil Total 215,16

MEDIDAS DE SEGURANÇA CONTRA INCÊNDIO

<input type="checkbox"/> Acesso de viaturas do Corpo de Bombeiros	<input type="checkbox"/> Iluminação de emergência
<input type="checkbox"/> Separação entre Edificações	<input type="checkbox"/> Alarme e Detecção de incêndio
<input type="checkbox"/> Segurança estrutural nas edificações	<input type="checkbox"/> Sinalização de emergência
<input type="checkbox"/> Compartimentação horizontal / vertical	<input type="checkbox"/> Extintores de incêndio
<input type="checkbox"/> Controle de material de acabamento	<input type="checkbox"/> Hidrantes e mangotinhos
<input type="checkbox"/> Saídas de emergência	<input type="checkbox"/> Chuveiros automáticos
<input type="checkbox"/> Elevador de emergência	<input type="checkbox"/> Resfriamento
<input type="checkbox"/> Controle de fumaça	<input type="checkbox"/> Espuma
<input type="checkbox"/> Brigada de incêndio	<input type="checkbox"/> Sistema fixo de gases limpos

Reservatórios Inferior 0,00 Superior 0,00 RTI 0,00 SPK 0,00

HISTÓRICO DE ATUALIZAÇÃO / SUBSTITUIÇÃO DO PSCIP

Data	Discriminação da atualização / substituição	Nº do PSCIP

Obra / Endereço
CASA DA CULTURA
RUA JOSÉ DE ANCHIETA, 82 - BAIRRO BOA VISTA - SIQUEIRA CAMPOS - PR.

Área Total Existente: **640,24 m²** Ocupação: **F-5** Para Uso do CBMPR

Prancha: **01/01** Conteúdo da Prancha: **PSCIP**

Proprietário: **PREFEITURA MUNICIPAL DE SIQUEIRA CAMPOS CNPJ: 76919083000189**

Escala: **INDICADA** Responsável Técnico: **KELLY SILVA DO CARMO AROUQUETA URBANISTA - CAU/A1634542** Data: **03 / 09 / 2020**