


RUA - QUINTINO BOCAIUVA

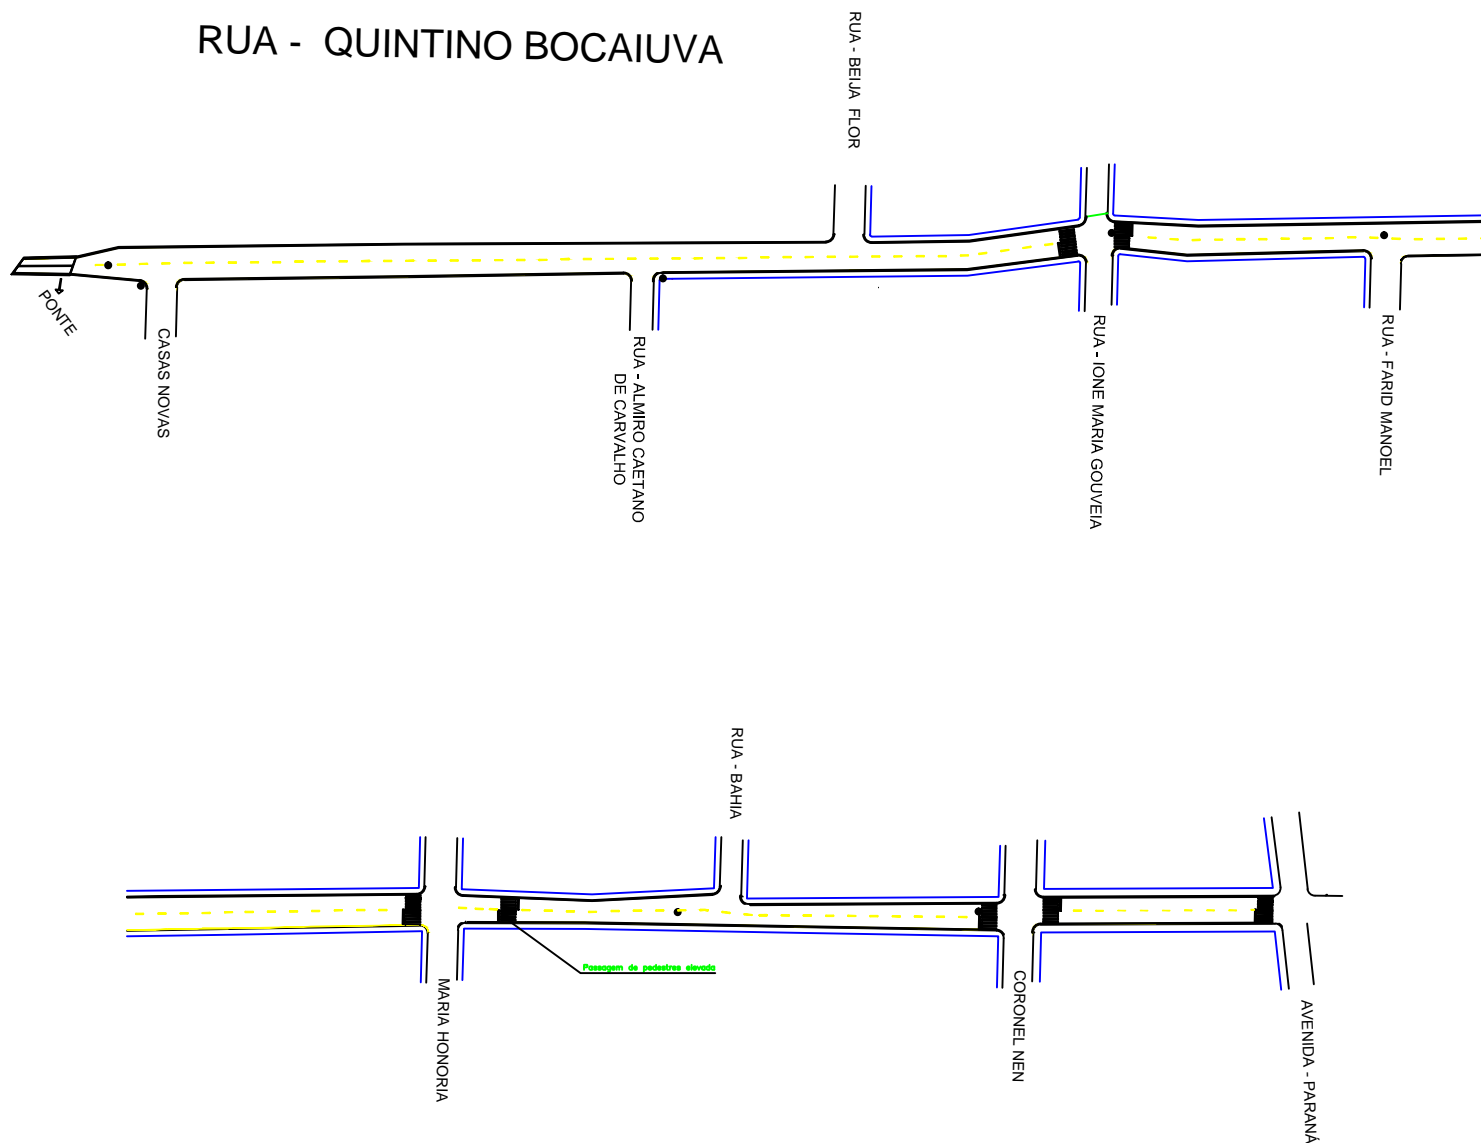

TÍTULO	
PROJETO DE RECAPEAMENTO EM C.B.U.Q.	
DESENVOLVIDOR	PROJETO DE RECAPEAMENTO EM C.B.U.Q. / RUA QUINTINO BOCAIUVA, SIQUEIRA CAMPOS-PI
PROPRIETÁRIO	PREFEITURA MUNICIPAL DE SIQUEIRA CAMPOS
RESP. TÉCNICO	_____
PREZIDA	02/02
DATA	JANEIRO/2014
ESCALA	SEM ESCALA