



Rua Paraná
escala 1: 1000

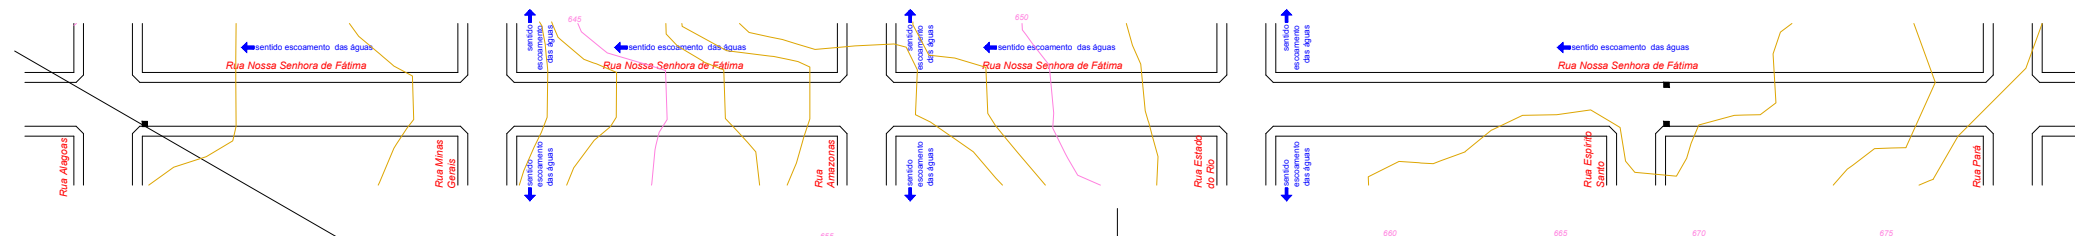

Rua Nossa Senhora de Fátima
escala 1: 1000

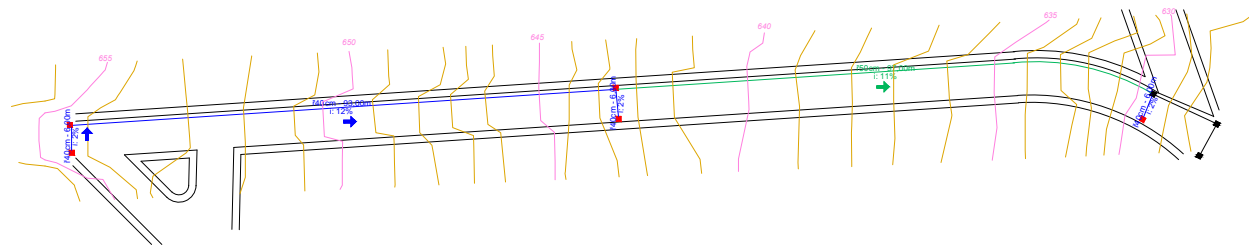

Rua Londrina
escala 1: 1000



Rua Paraná
escala 1: 1000





Rua Nossa Senhora de Fátima
escala 1: 1000

LEGENDA

DES.	DESCRIÇÃO	QNTD
■	Boca de lobo à implantar (80x80x80)	30 ud
■	Caixa de Ligação	02 ud
—	Tubulação em concreto f 40cm	505,00m
—	Tubulação em concreto f 50cm	248,00m
—	Tubulação em concreto f 60cm	176,00m
—	Tubulação em concreto f 80cm	45,00m
—	Boca de lobo existente	—
—	Tubulação em existente	—

Obs.: Todas as Ruas de intervenção onde estão previstas a implantação das tubulações são de domínio público, conforme declaração enviada, assinada pelo Prefeito Municipal.

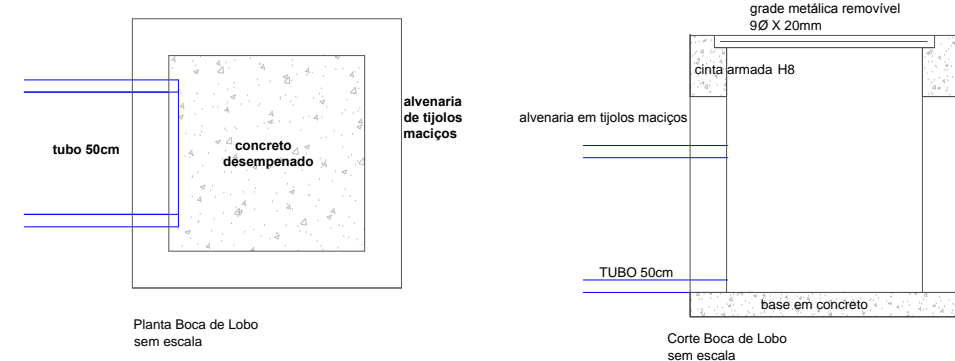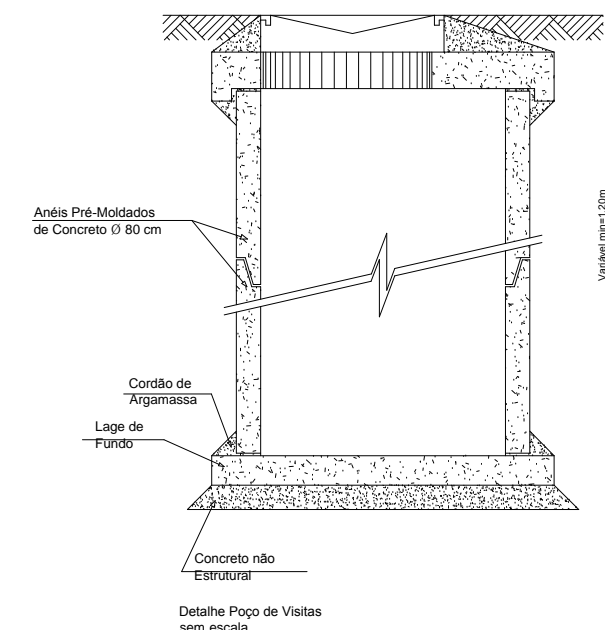

**PREFEITURA DO MUNICÍPIO
SIQUEIRA CAMPOS - PR**
ASSESSORIA DE PLANEJAMENTO

REFERÊNCIA TÍTULOS PAVIMENTAÇÃO ASFÁLTICA/ RECAPE DIVERSAS RUAS MUNICÍPIO SIQUEIRA CAMPOS - PR	ESCALA INDICADA	DESENHO KELLY	DATA 12/02/2014	FRANCHA 03	P.M.S.C.
ÁREA 16.229,79m ²	PROJETO CARLOS A.M.TABALIPA -ENG.CIVIL-PR8895/D	ASSINATURA			03