



01 PLANTA BAIXA
ESC.: 1/100

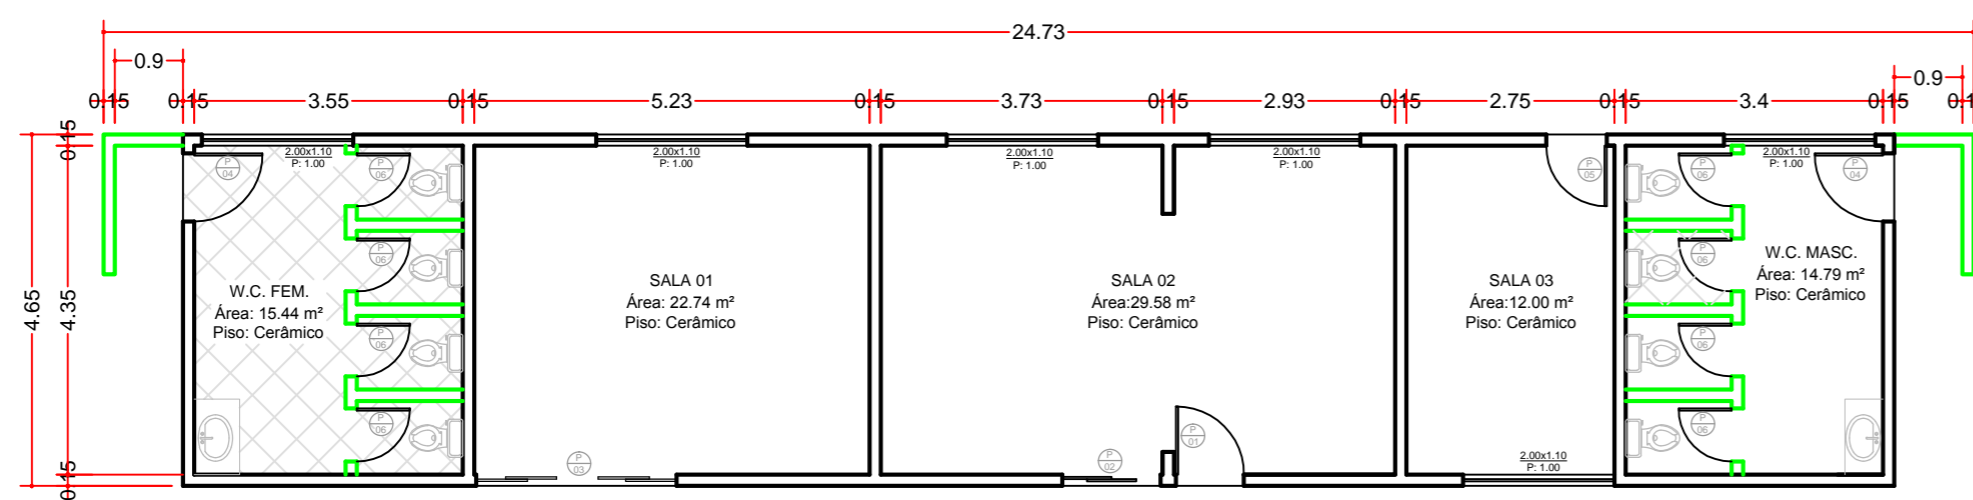

01 PLANTA BAIXA
ESC.: 1/100

LEGENDA	
	PAREDE DEMOLIR
	PAREDE EXISTENTE

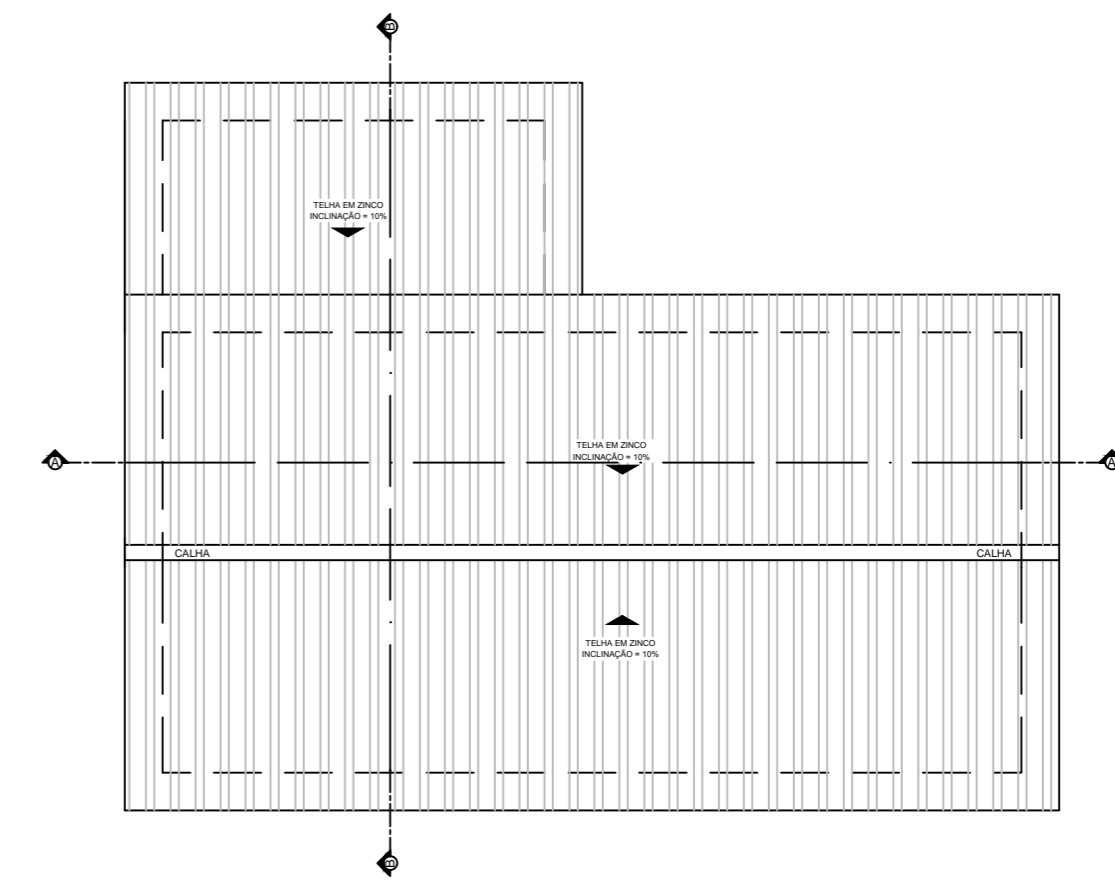

04 PLANTA COBERTURA
ESC.: 1/200

PREFEITURA DO MUNICÍPIO
SIQUEIRA CAMPOS - PR



ASSESSORIA DE PLANEJAMENTO

- * QUALQUER ALTERAÇÃO NO PROJETO ARQUITETÔNICO, SEM PRÉVIO CONSENTIMENTO DO RESPONSÁVEL TÉCNICO, IMPLICA NO CANCELAMENTO DA RRT (REGISTRO DE RESPONSABILIDADE TÉCNICA).
- * NA OCORRÊNCIA DE DÚVIDAS SOBRE TODO E QUALQUER SERVIÇO, DEVERÁ SER CONSULTADO O RESPONSÁVEL TÉCNICO, ANTES DA EXECUÇÃO.
- * O PROFISSIONAL HABILITADO, RESERVA OS DIREITOS AUTORAIS E PATRIMONIAIS SOBRE O PROJETO ARQUITETÔNICO, AO ARTIGO 184 DO CÓDIGO PENAL E LEI Nº 5.988 DO CÓDIGO CIVIL.
- * A CONTRATAÇÃO DE MÃO-DE-OBRA E A COMPRA DOS MATERIAIS NÃO É RESPONSABILIDADE DO ARQUITETO.
- * REFERENTE A EXECUÇÃO DA OBRA, INICIALMENTE O LOCAL DE ATERRO DEVE SER COMPACTADO EM CAMADAS DE 20 CM DE TERRA PURA, PARA QUE FUTURAMENTE NÃO OCORRAM TRINCAS E SOLAPAMENTO DO PISO.
- * APLICAR 2 DEMÃOS DE IMPERMEABILIZANTE SOBRE A VIGA BALDRAME, ENVOLVENDO A PARTE SUPERIOR, E TAMBÉM 30 CM NAS LATERAIS, POR TODA A SUA EXTENÇÃO.

CARIMBO:	ASSINATURA:
RESPONSÁVEL TÉCNICO KELLY SILVA DO CARMO ASSESSORA DE PLANEJAMENTO CAU 213725-9	

TÍTULO: PROJETO ARQUITETÔNICO	MATRÍCULA: 00.000
TIPO DE OBRA: REFORMA DA RODOVIÁRIA VELHA	DESENHO: PHAMELA BARBOSA A.
REFERÊNCIA: PLANTA BAIXA, PLANTA DE COBERTURA	DATA: SETEMBRO 2020
LOCAL DA OBRA: RUA PERNAMBUCO ESQUINA COM RUA PARANÁ, CENTRO	ESCALA(S): INDICADAS
CIDADE/ESTADO DA OBRA: SIQUEIRA CAMPOS / PR	FOLHA: 02/03