


LEGENDA

Estaca	Diâmetro	Ferragem	Comprimento	Quantidade	Peso
EA ●	25cm	4x10,0mm	3m	22 unidades	179,18 Kg


Estribos	Tamanho	Comprimento	Ferragem	Espaçamento	Quantidade	Peso
EST broca	12,5x12,5cm	60cm	5mm	c/ 15cm	374 unidades	38,01 Kg

Bloco	Estribo	Comprimento	Ferragem	Espaçamento	Quantidade	Peso
EST. A	30x38cm	1,56m	10mm	c/ 10cm	176 unidades	186,34 Kg
EST. B	70x40cm	2,40m	10mm	c/ 10cm	88 unidades	143,34 Kg

**F**undação  
Escala:1:100

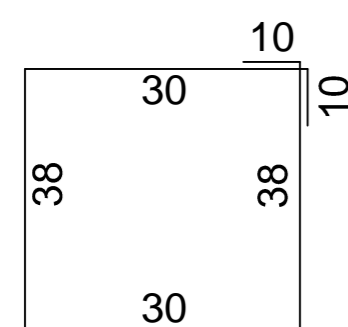


8 estribos A - ferro 10mm C= 1,56m

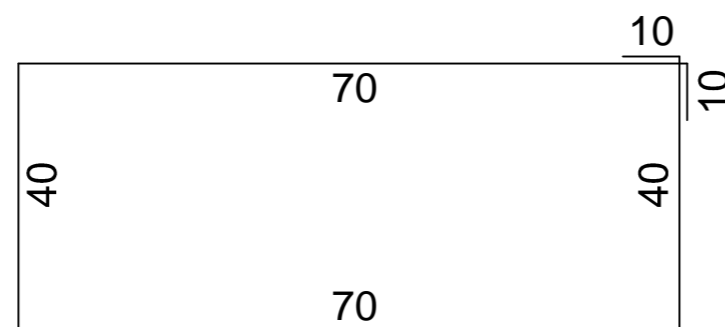


4 estribos B - ferro 10mm C= 2,40m

8 estribos A - ferro 10mm C= 1,56m


4 estribos B - ferro 10mm C= 2,40m

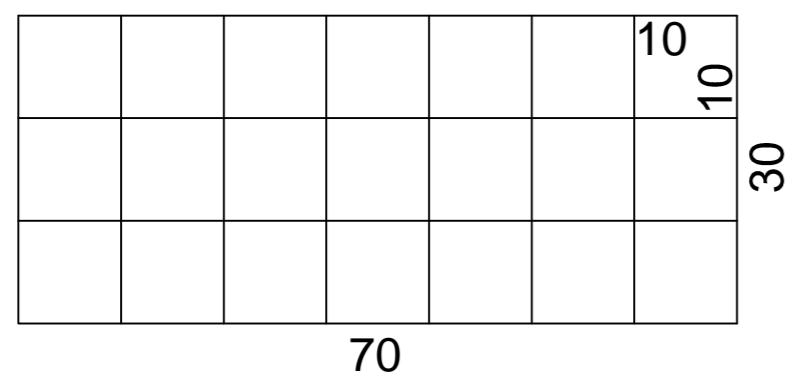

QUANTIDADE: 22 UNIDADES  
BLOCO DE 1 ESTACA

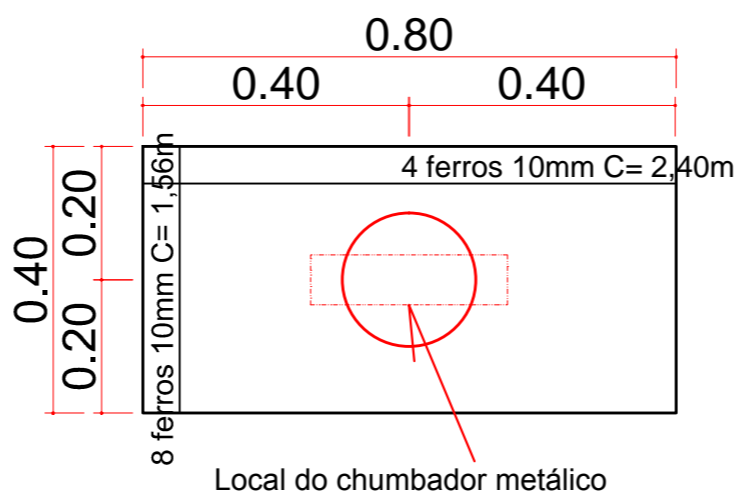

Local do chumbador metálico

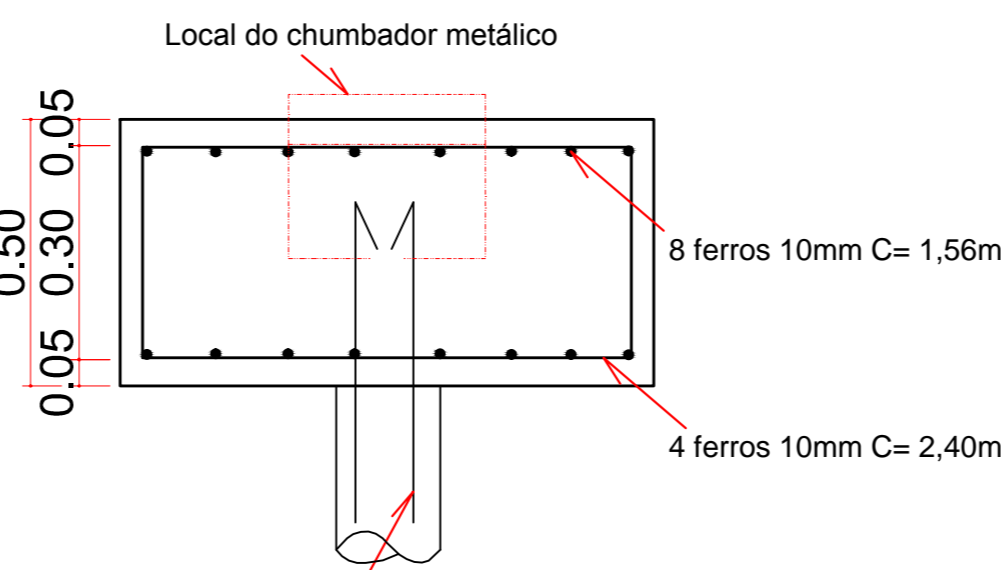

Local do chumbador metálico

4 ferros 10 mm C= 3.00 m / estribo 0.125x0.125 a cada 0.15 (ESTACAS)  
(ESTACAS - diametro 0.25 / comprimento 3.00)

PREFEITURA DO MUNICÍPIO  
SIQUEIRA CAMPOS - PR  
ASSESSORIA DE PLANEJAMENTO

\* QUALQUER ALTERAÇÃO NO PROJETO ARQUITETÔNICO, SEM PRÉVIO CONSENTIMENTO DO RESPONSÁVEL TÉCNICO, IMPLICA NO CANCELAMENTO DA RRT (REGISTRO DE RESPONSABILIDADE TÉCNICA).  
\* NA OCORRÊNCIA DE DÚVIDAS SOBRE TODO E QUALQUER SERVIÇO, DEVERÁ SER CONSULTADO O RESPONSÁVEL TÉCNICO, ANTES DA EXECUÇÃO.  
\* O PROFISSIONAL HABILITADO, RESERVA OS DIREITOS AUTORAIS E PATRIMONIAIS SOBRE O PROJETO ARQUITETÔNICO, AO ARTIGO 184 DO CÓDIGO PENAL E LEI Nº 5.988 DO CÓDIGO CIVIL.  
\* A CONTRATAÇÃO DE MÃO-DE-OBRA E A COMPRA DOS MATERIAIS NÃO É RESPONSABILIDADE DO ARQUITETO.  
\* REFERENTE A EXECUÇÃO DA OBRA, INICIALMENTE O LOCAL DE ATERRO DEVE SER COMPACTADO EM CAMADAS DE 20 CM DE TERRA PURA, PARA QUE FUTURAMENTE NÃO OCORRAM TRINCAS E SOLAPAMENTO DO PISO.  
\* APLICAR 2 DEMÃOS DE IMPERMEABILIZANTE SOBRE A VIGA BALDRAME, ENVOLVENDO A PARTE SUPERIOR, E TAMBÉM 30 CM NAS LATERAIS, POR TODA A SUA EXTENSÃO.

CARIMBO: ASSINATURA:  
  
RESPONSÁVEL TÉCNICO  
KELLY SILVA DO CARMO  
ASSESSORA DE PLANEJAMENTO  
CAU/PR: A163454-2

TÍTULO: <b>PROJETO ESTRUTURAL</b>	MATRÍCULA: 00.000
TIPO DE OBRA: COBERTURA QUADRA POLI ESPORTIVA	DESENHO: PÂMELLA BELASQUE
REFERÊNCIA: DETALHAMENTO FUNDAÇÃO	DATA: FEVEREIRO 2020
LOCAL DA OBRA: RUA LONDRINA -BAIRRO JARDIM PLANALTO	ÁREA: 462,67M <sup>2</sup>
CIDADE/ESTADO DA OBRA: SIQUEIRA CAMPOS / PR	ESCALA(S): INDICADAS
	FOLHA: 02/02