




01 PLANTA BAIXA  
ESC.: 1/100

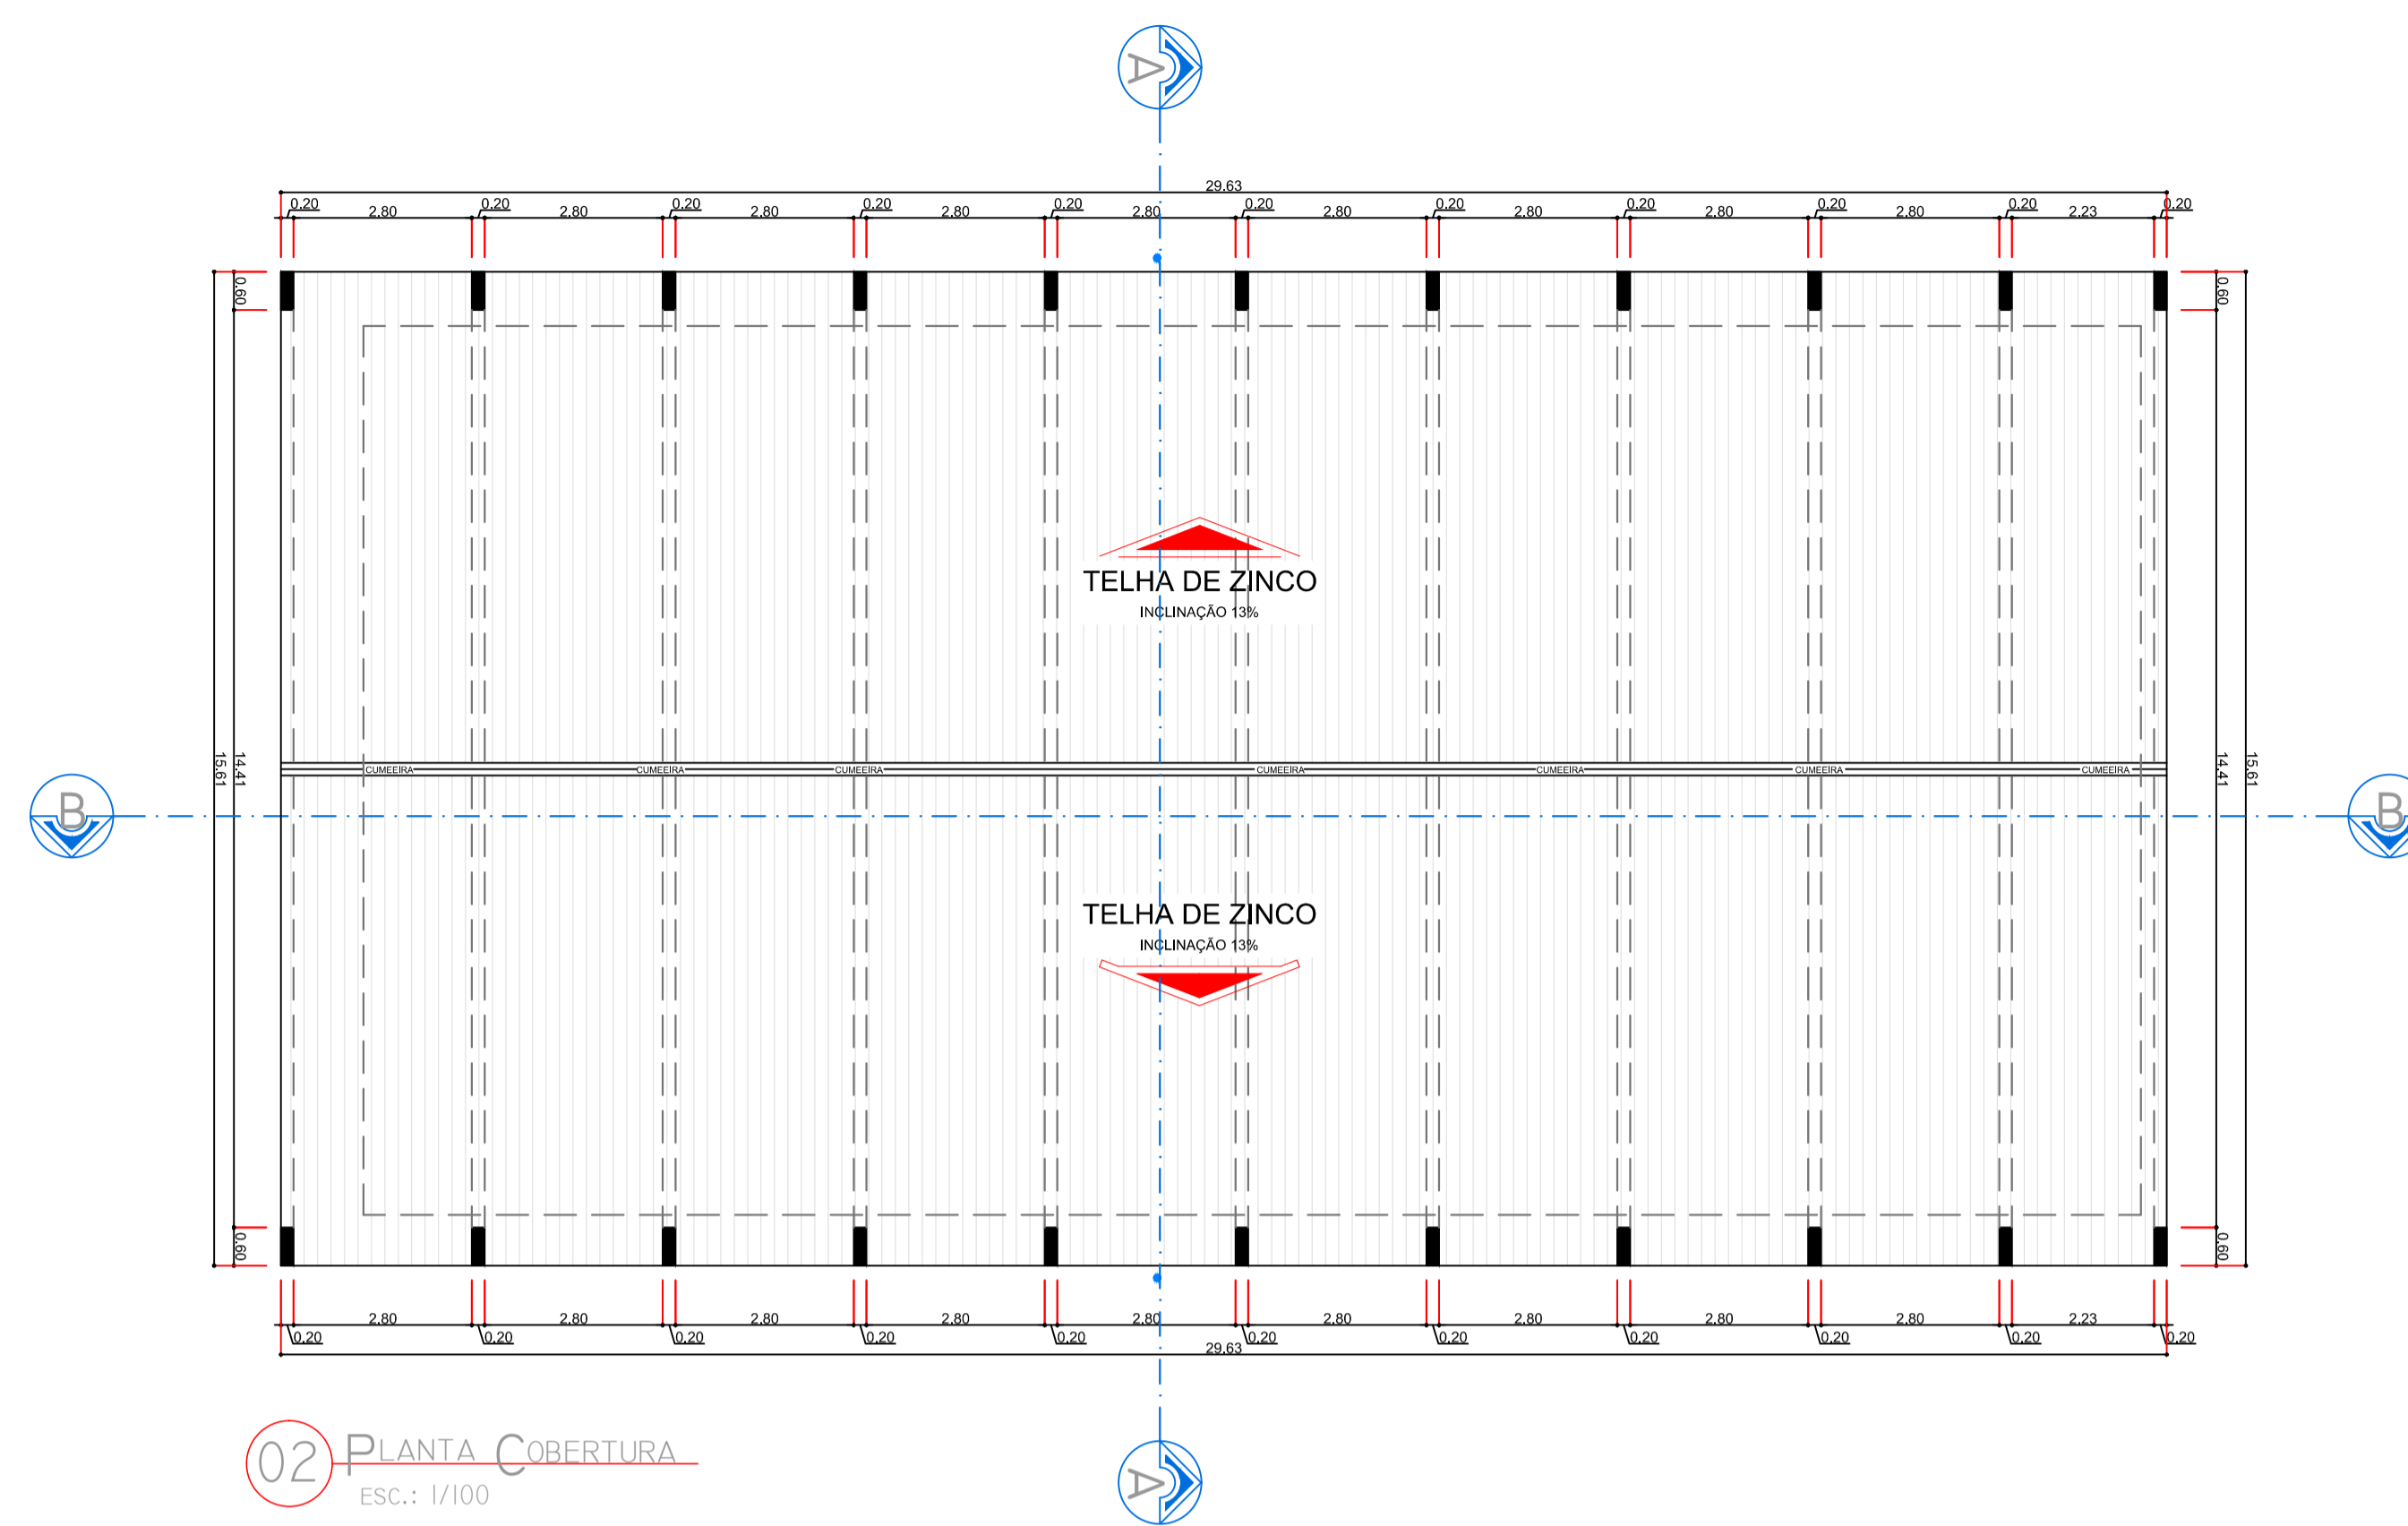


02 PLANTA COBERTURA  
ESC.: 1/100

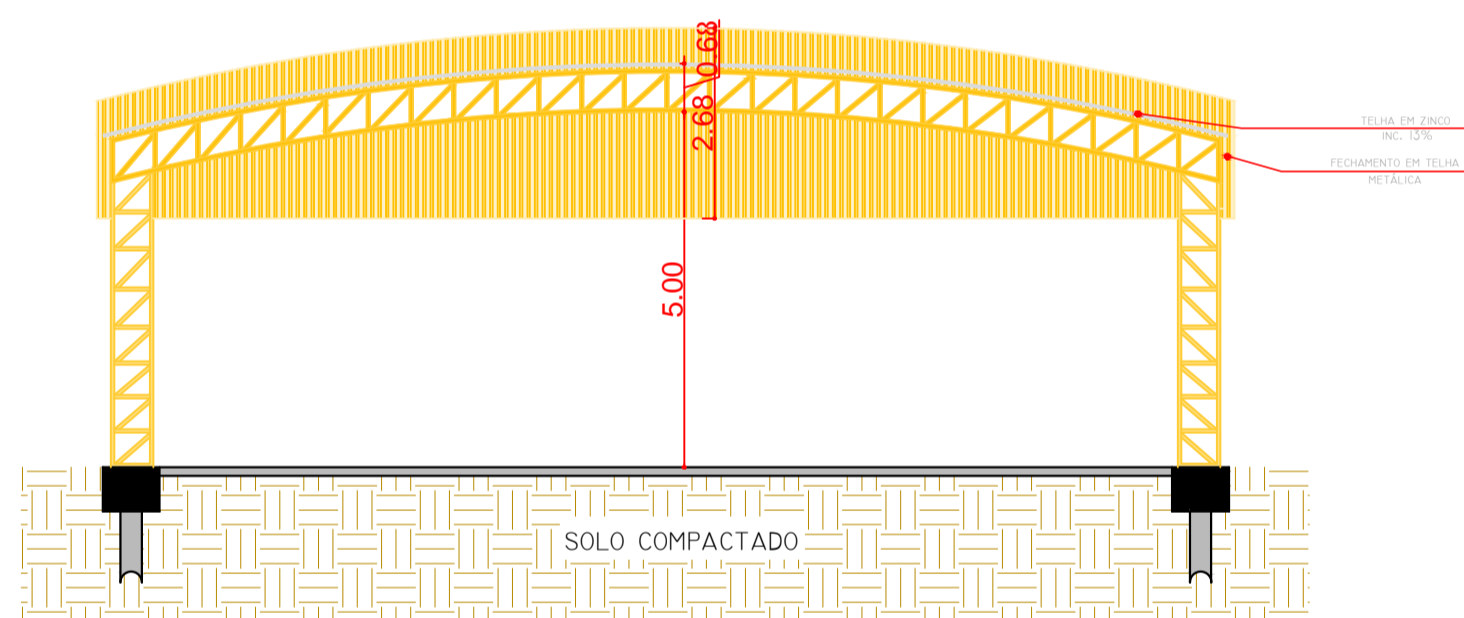


02 CORTE AA  
ESC.: 1/100

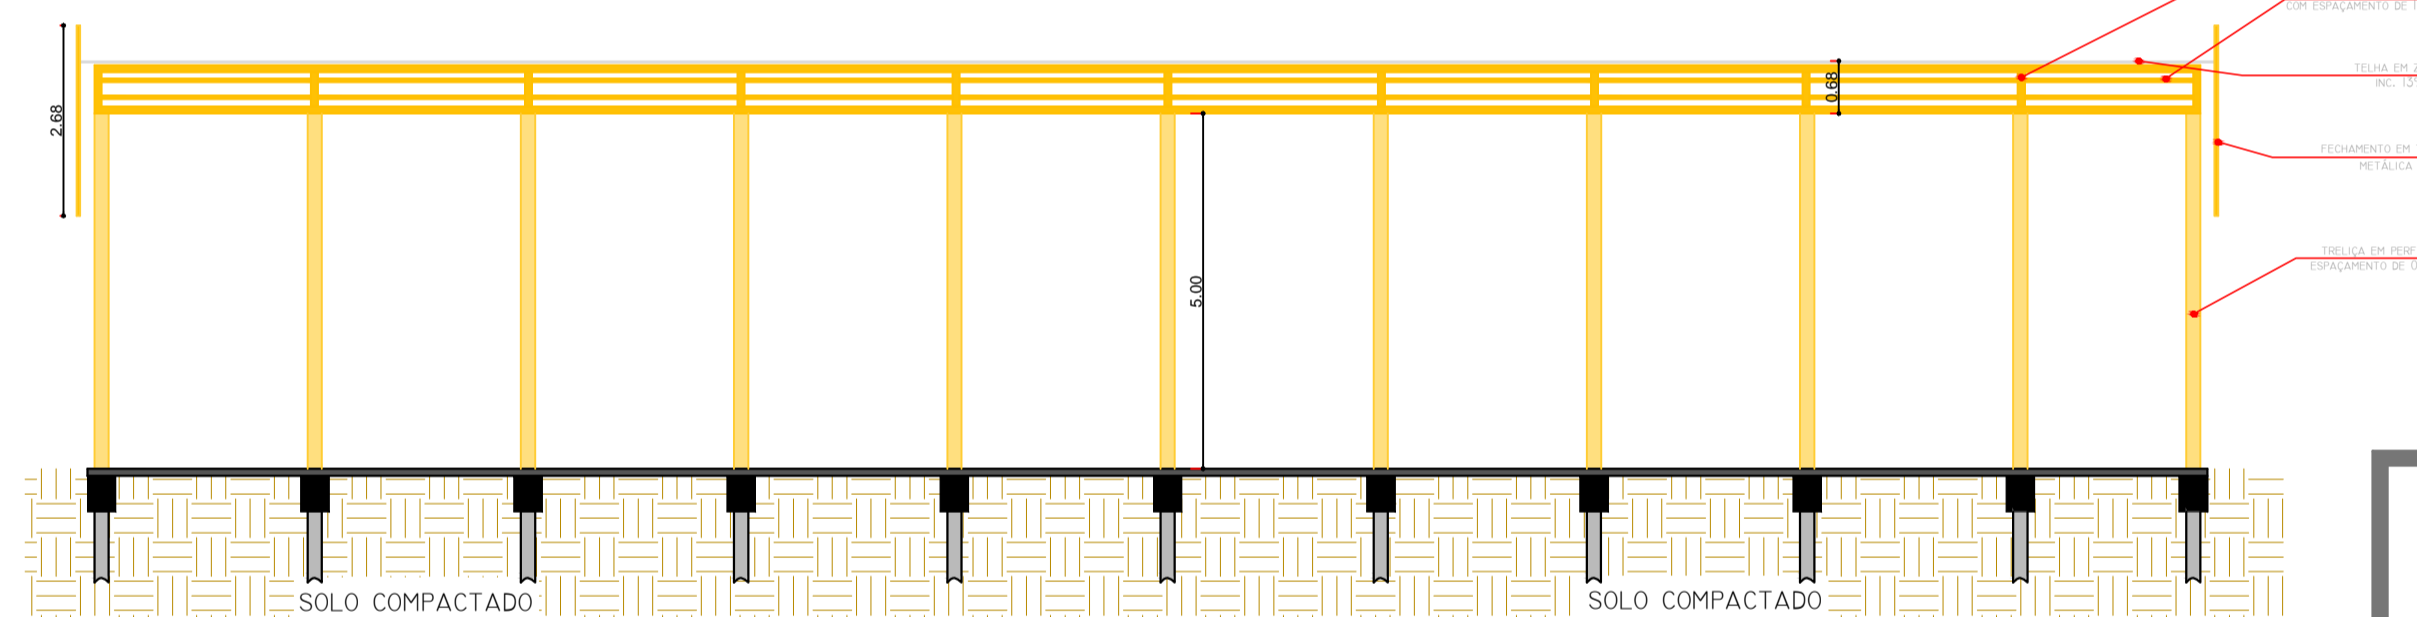

02 CORTE BB  
ESC.: 1/100

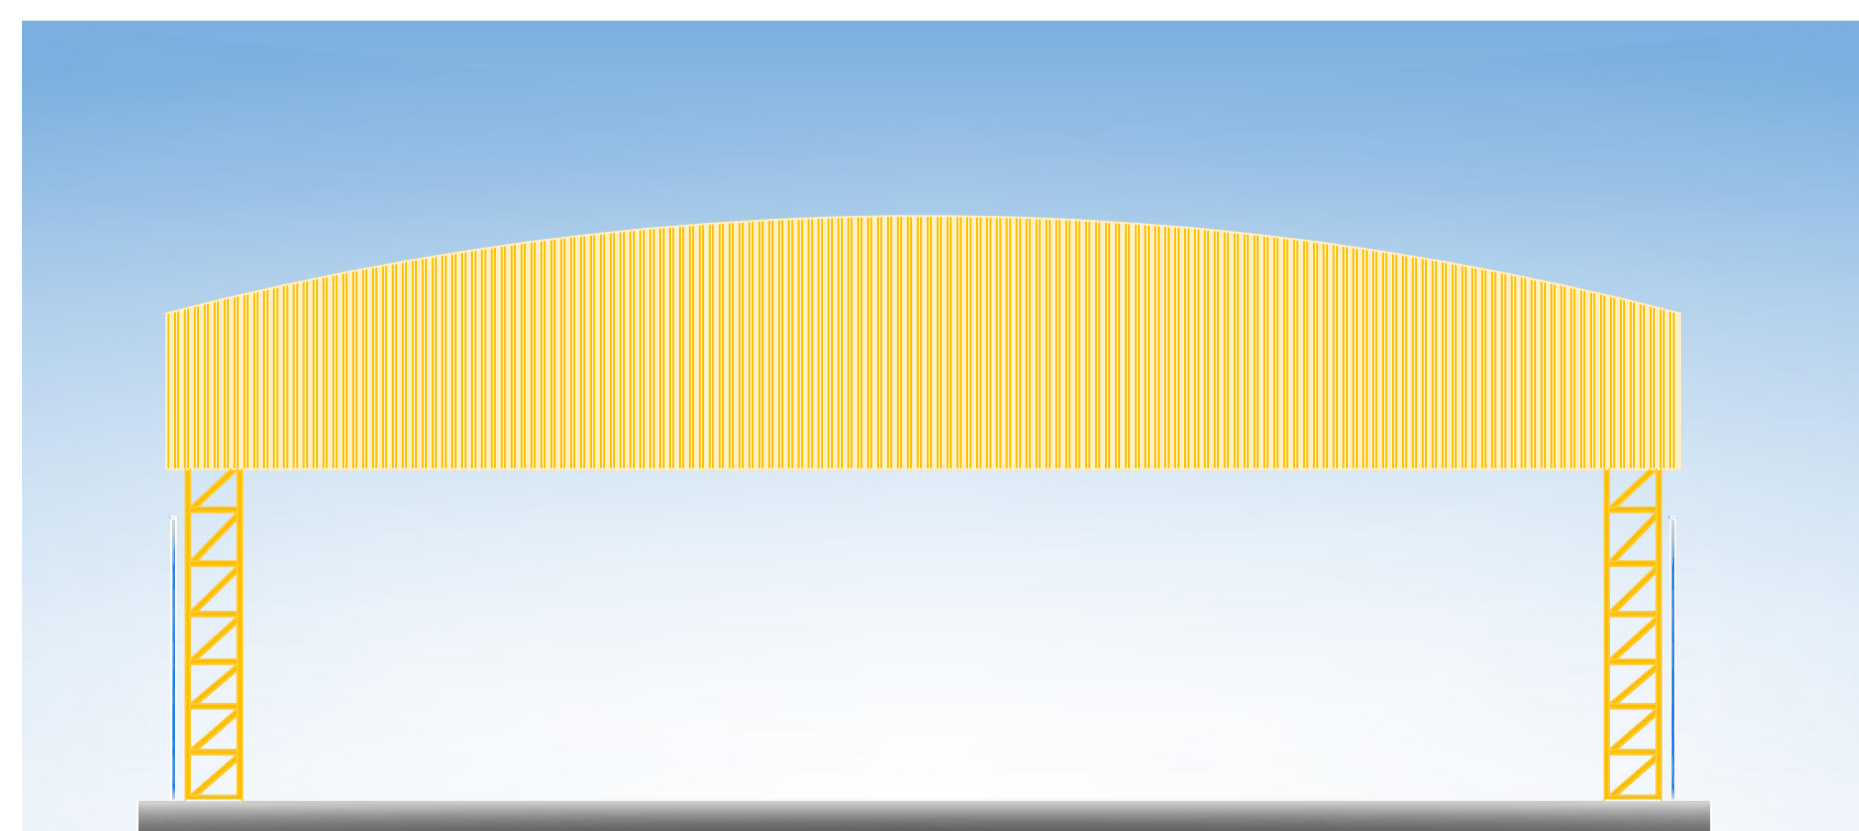

05 FACHADA  
ESC.: 1/75

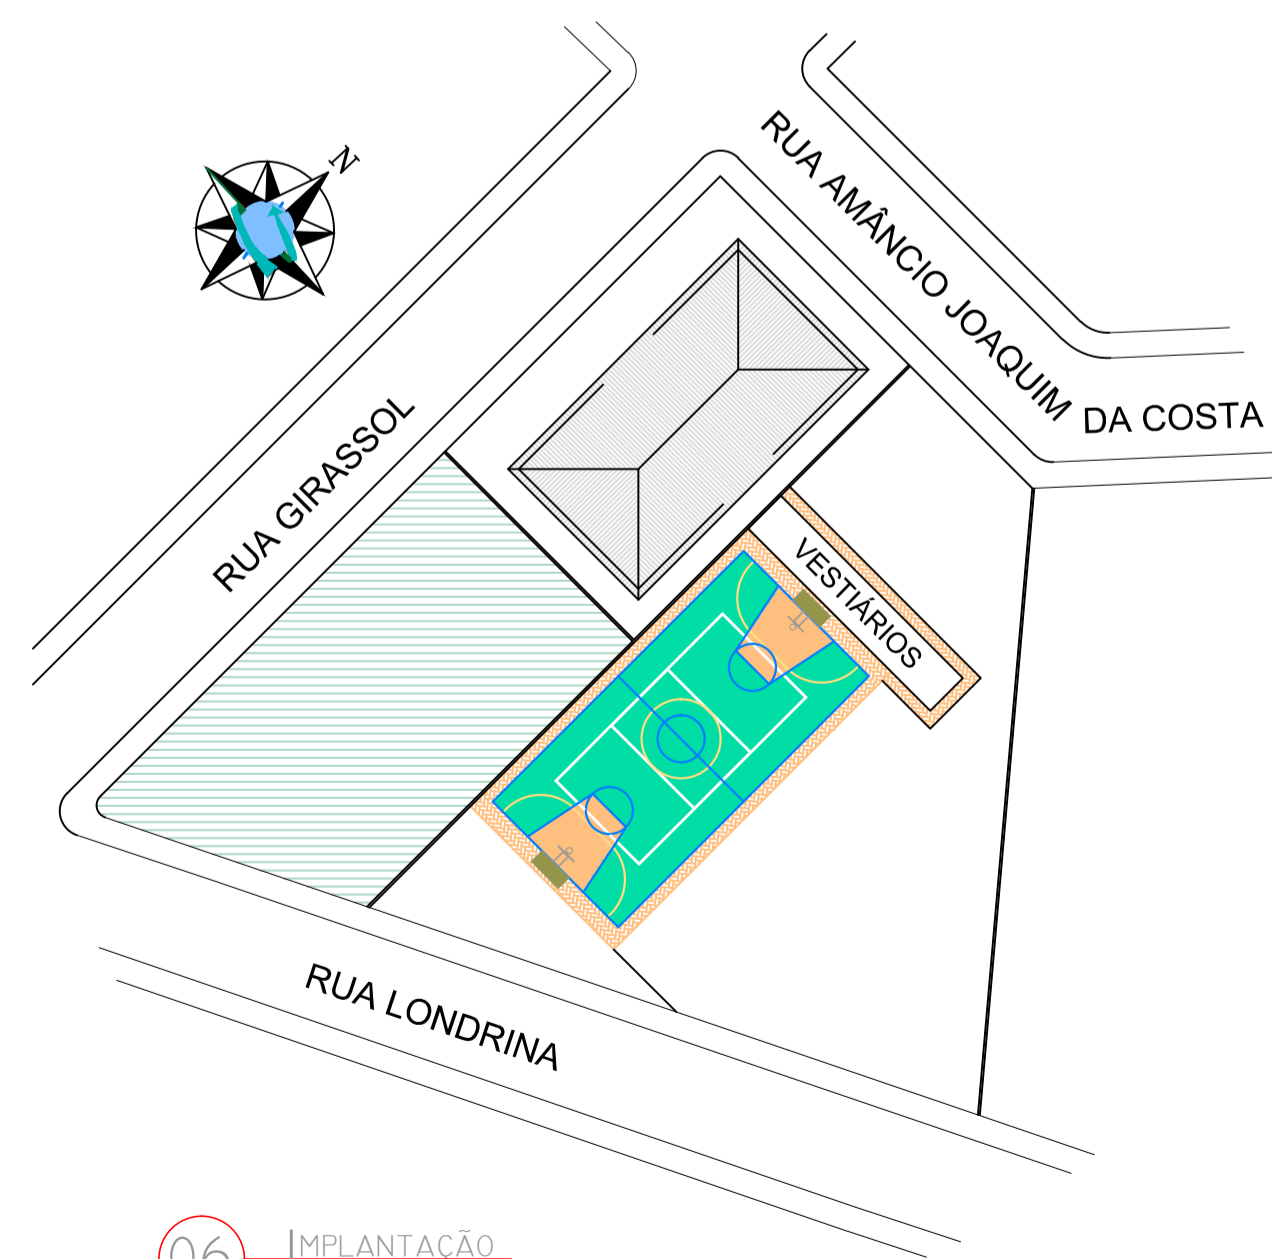

06 IMPLANTAÇÃO  
ESC.: SEM ESCALA

PREFEITURA DO MUNICÍPIO  
SIQUEIRA CAMPOS - PR  
ASSESSORIA DE PLANEJAMENTO

\* QUALQUER ALTERAÇÃO NO PROJETO ARQUITETÔNICO, SEM PRÉVIO CONSENTIMENTO DO RESPONSÁVEL TÉCNICO, IMPLICA NO CANCELAMENTO DA RRT (REGISTRO DE RESPONSABILIDADE TÉCNICA).  
\* NA OCORRÊNCIA DE DÚVIDAS SOBRE TODO E QUALQUER SERVIÇO, DEVERÁ SER CONSULTADO O RESPONSÁVEL TÉCNICO, ANTES DA EXECUÇÃO.  
\* O PROFISSIONAL HABILITADO, RESERVA OS DIREITOS AUTORAIS E PATRIMONIAIS SOBRE O PROJETO ARQUITETÔNICO, AO ARTIGO 174 DO CÓDIGO PENAL E LEI Nº 5.988 DO CÓDIGO CIVIL.  
\* A CONTRATAÇÃO DE MÃO-DE-OBRA E A COMPRA DOS MATERIAIS NÃO É RESPONSABILIDADE DO ARQUITETO.  
\* APLICAR 2 DEMÃOS DE IMPERMEABILIZANTE SOBRE A VIGA BALDRAME, ENVOLVENDO A PARTE SUPERIOR, E TAMBÉM 30 CM NAS LATERAIS, POR TODA A SUA EXTENSÃO.

CARIMBO: \_\_\_\_\_ ASSINATURA: \_\_\_\_\_  
  
RESPONSÁVEL TÉCNICO  
KELLY SILVA DO CARMO  
ASSESSORA DE PLANEJAMENTO  
CAU/PR: A163454-2

TÍTULO: PROJETO ARQUITETÔNICO MATRÍCULA: 00.000

TIPO DE OBRA: COBERTURA QUADRA ESPORTIVA DESENHO: PÂMELLA BELASQUE

REFERÊNCIA: PLANTA BAIXA, CORTES, FACHADA, COBERTURA E IMPLANT. DATA: FEVEREIRO 2020

LOCAL DA OBRA: RUA LONDRINA BAIRRO: JARDIM PLANALTO ÁREA: 462,67M² ESCALA(S): INDICADAS

CIDADE/ESTADO DA OBRA: SIQUEIRA CAMPOS / PR FOLHA: 01/02