


MOVIMENTAÇÃO DE TERRA (DRENAGEM)


Diâmetro do Tubo (m)	Largura da Vala (m)	Profundidade da Vala (m)	Comp. da Tubulação (m)	Volume da Abertura da Vala (m3)	Recomposição Pavimento (Drenagem) m3	Retirada Pavimento Existente (Drenagem) m2	Volume dos Tubos (m3)	Volume Reaterro(m3)
0,40	0,80	1,00	156,00	124,80	18,72	124,80	78,41	436,80
0,60	1,00	1,20	260,00	312,00	39,00	260,00	294,05	372,46
TOTAL				436,80	57,72	384,80	372,47	64,34




01 RUA ESPÍRITO SANTO
ESC.: 1/100

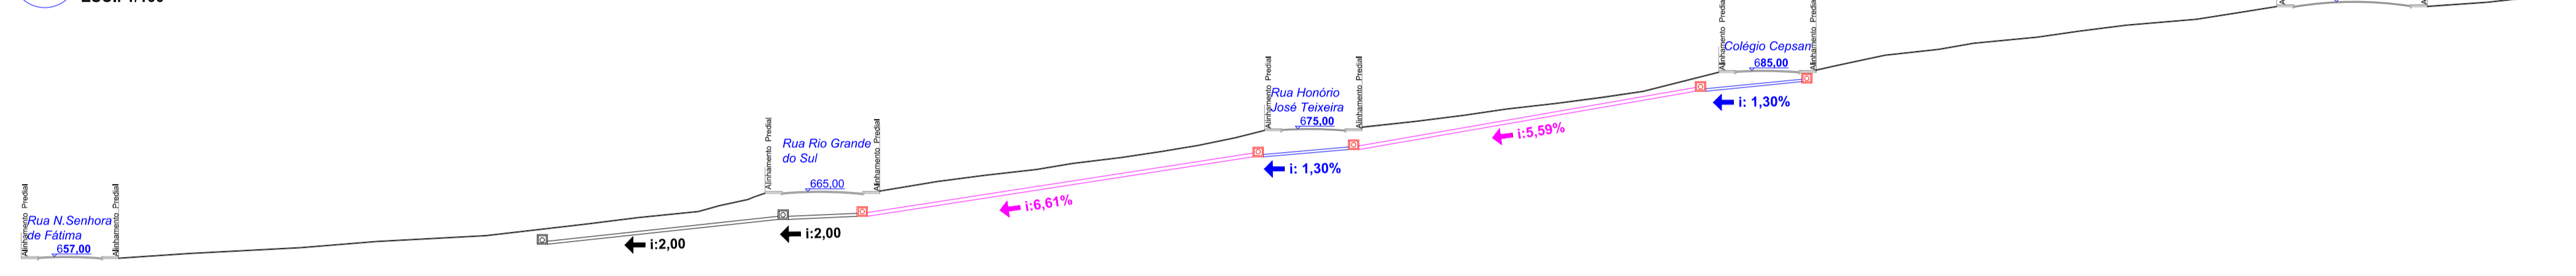

RUA ESPÍRITO SANTO
Escala 1:75

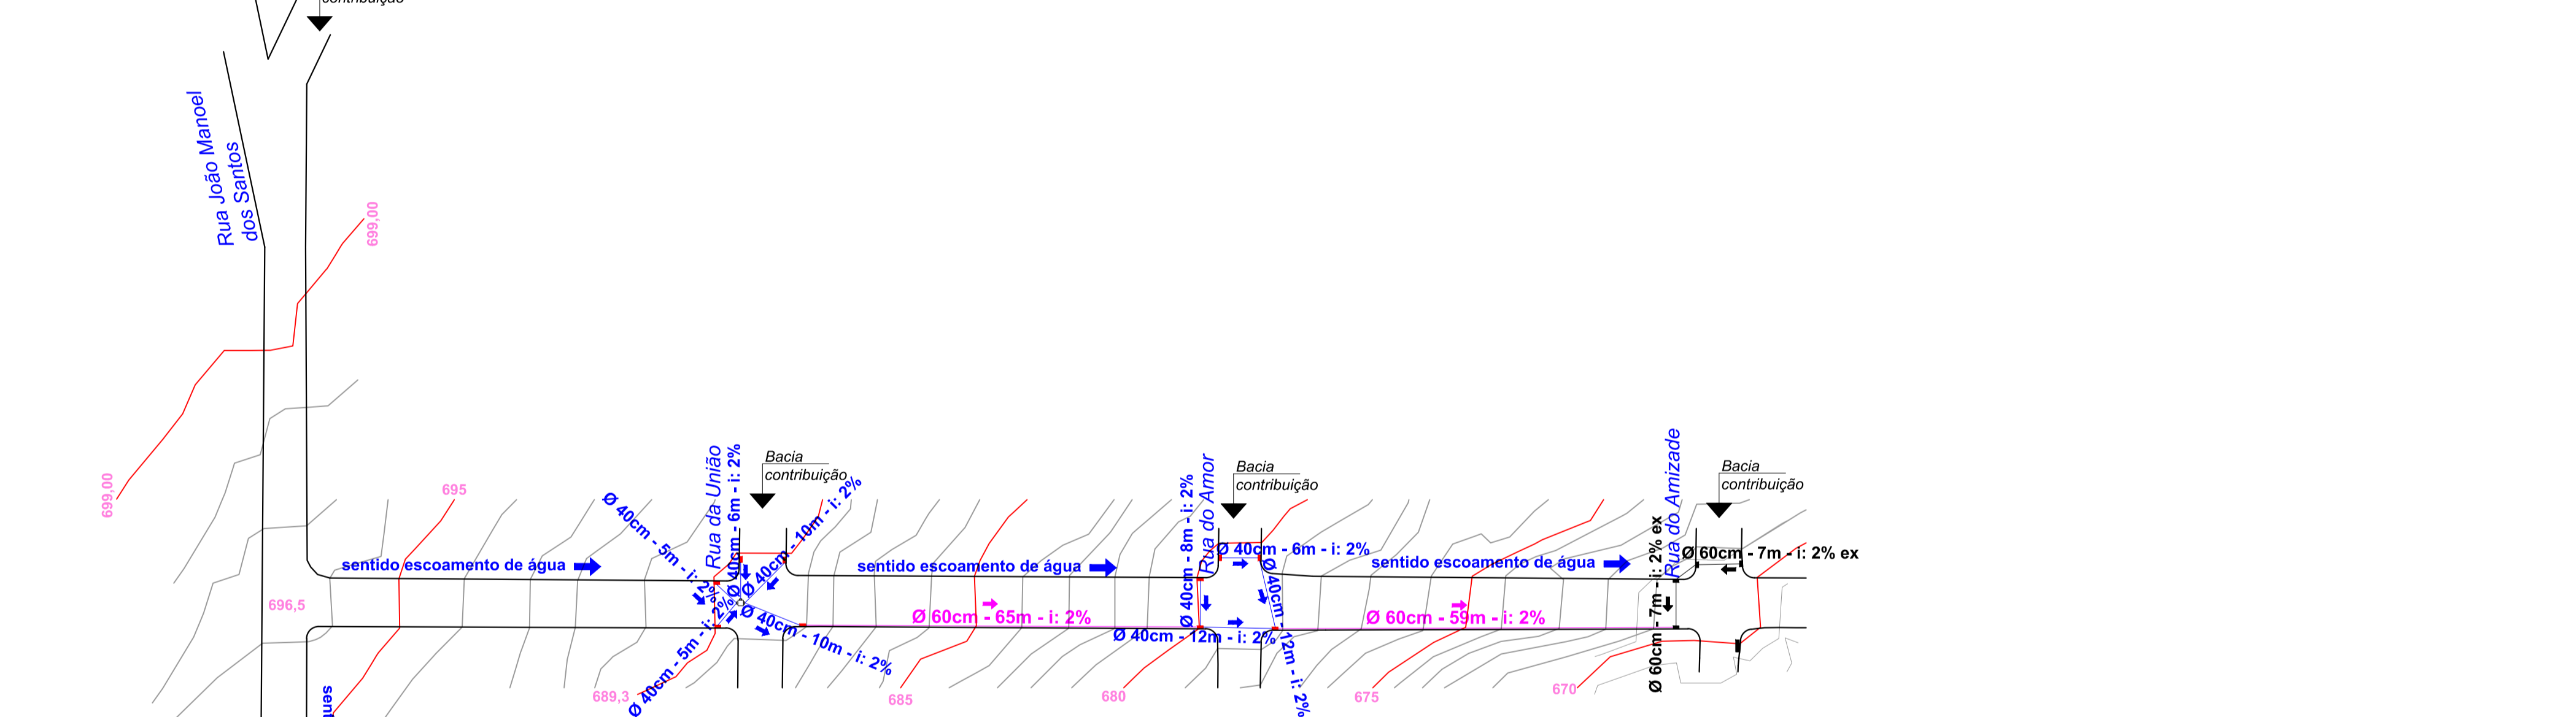

03 RUA DA FRATERNIDADE
ESC.: 1/75

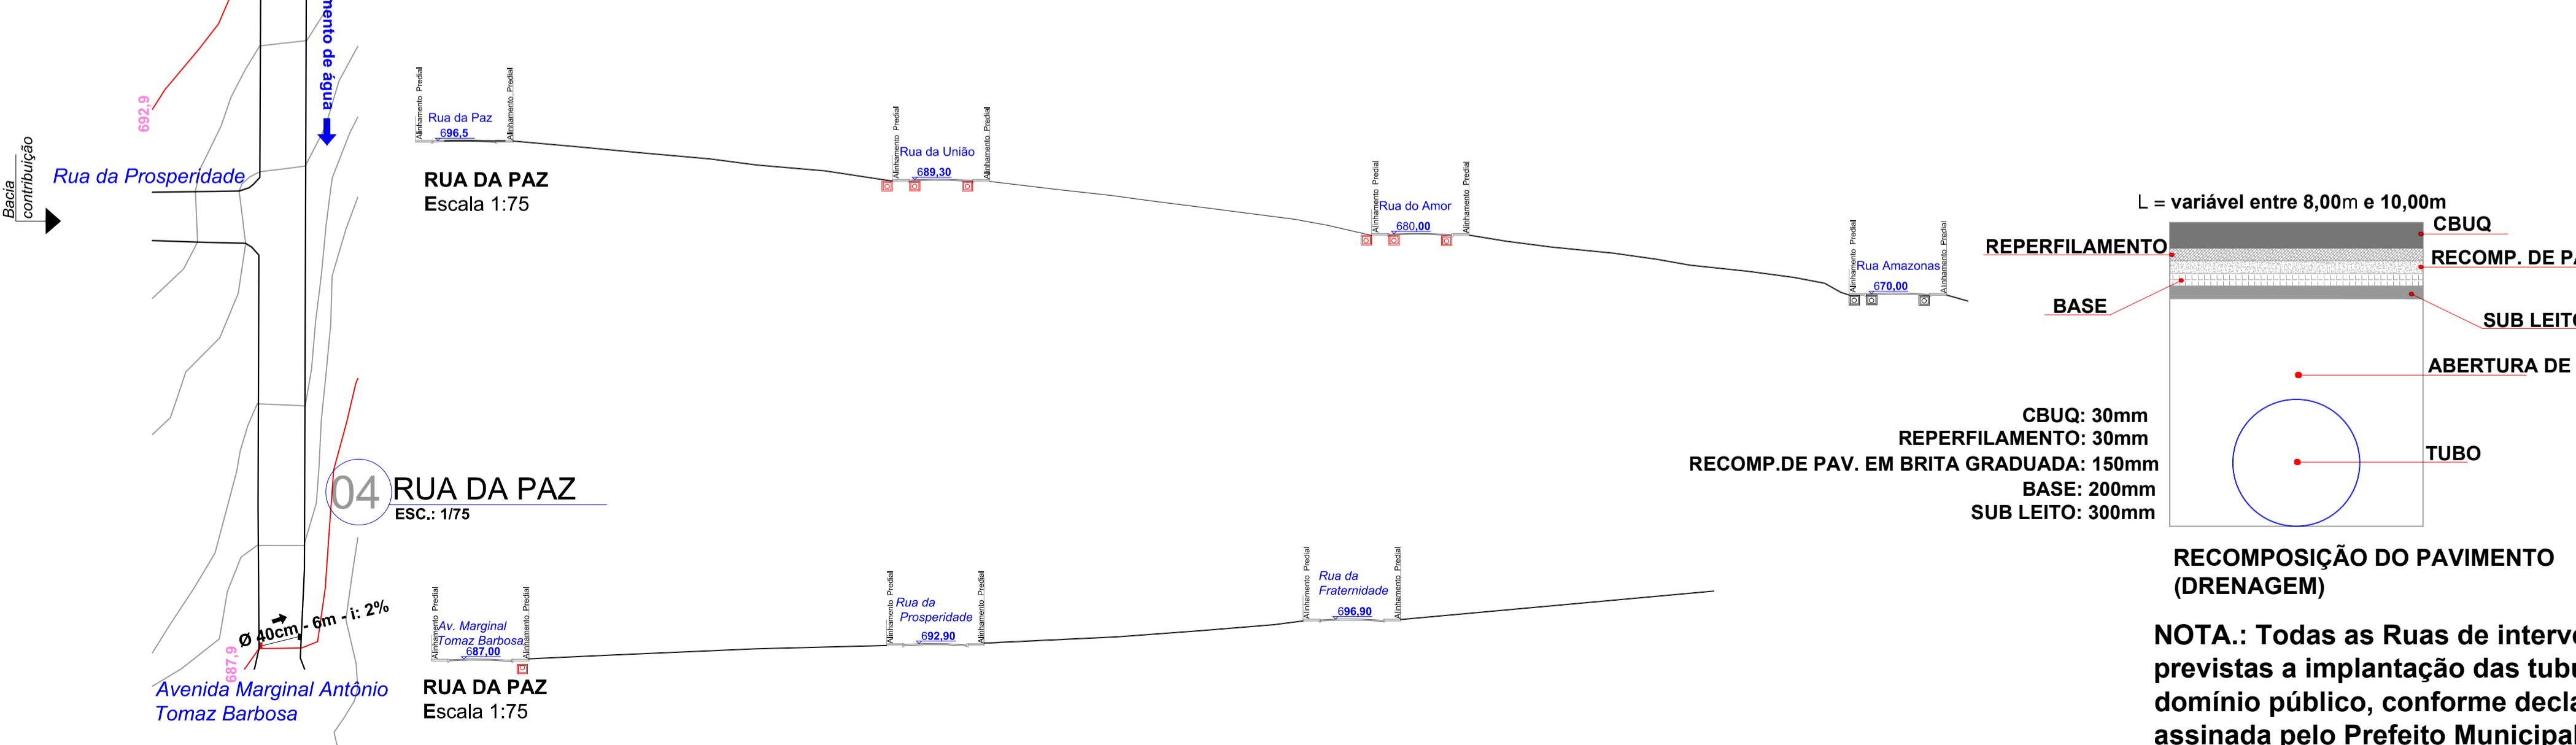


04 RUA DA PAZ
ESC.: 1/75

RUA DA PAZ
Escala 1:75

LEGENDA

DES.	DESCRIÇÃO	QNTD
■	Boca de lobo simples	22ud
—	Tubulação em concreto Ø40cm	156,00m
—	Tubulação em concreto Ø 60cm	260,00m
⊕	Poço de visita com chaminé	1ud
■	Boca de lobo existente	7ud

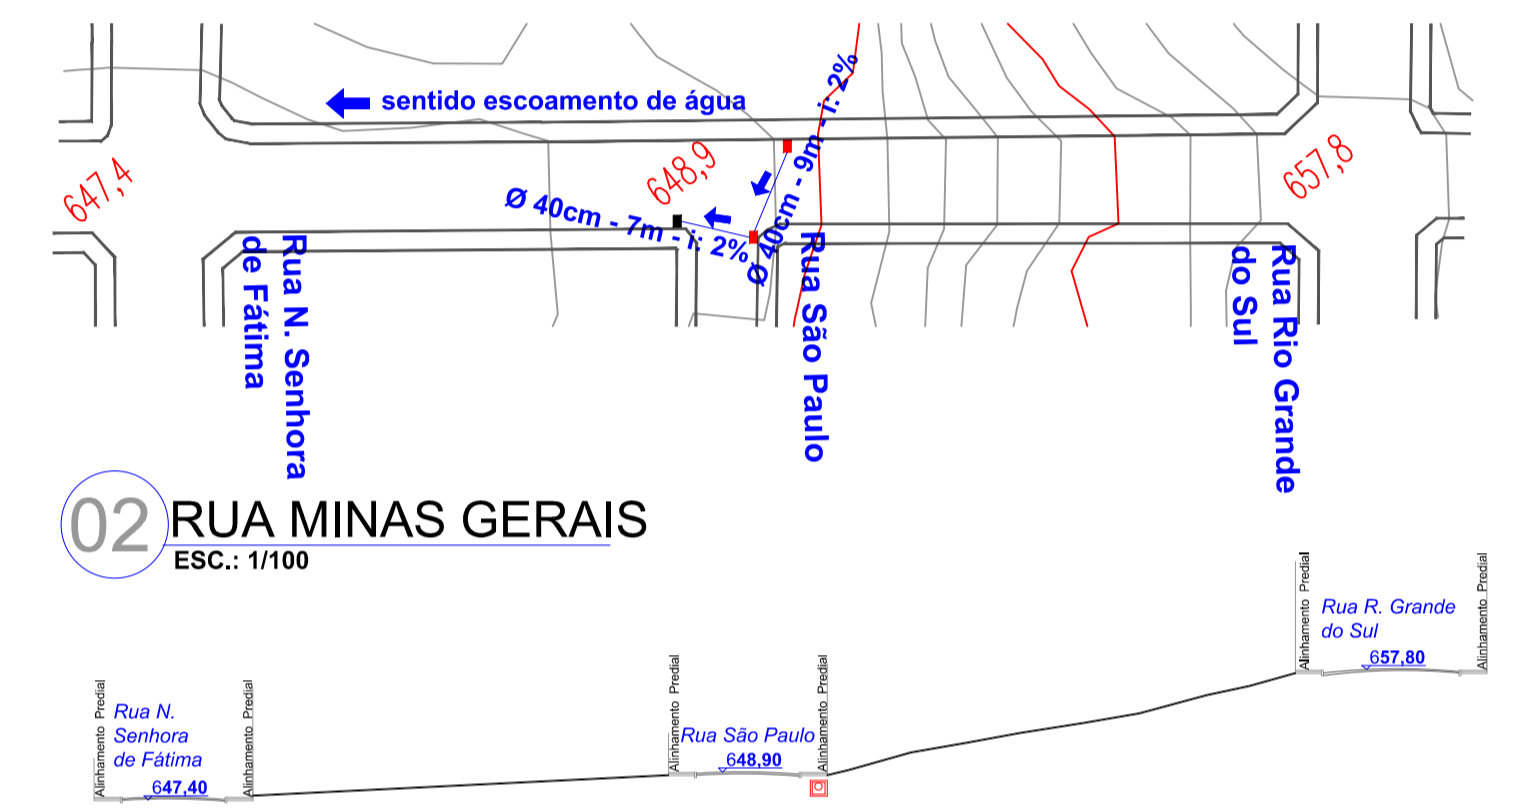

02 RUA MINAS GERAIS
ESC.: 1/100

RUA MINAS GERAIS
Escala 1:75

PREFEITURA DO MUNICÍPIO
SIQUEIRA CAMPOS - PR

ASSESSORIA DE PLANEJAMENTO

* QUALQUER ALTERAÇÃO NO PROJETO ARQUITETÔNICO, SEM PRÉVIO CONSENTIMENTO DO RESPONSÁVEL TÉCNICO, IMPLICA NO CANCELAMENTO DA RRT (REGISTRO DE RESPONSABILIDADE TÉCNICA).
 * NA OCORRÊNCIA DE DÚVIDAS SOBRE TODO E QUALQUER SERVIÇO, DEVERÁ SER CONSULTADO O RESPONSÁVEL TÉCNICO, ANTES DA EXECUÇÃO.
 * O PROFISSIONAL HABILITADO, RESERVA OS DIREITOS AUTORAIS E PATRIMONIAIS SOBRE O PROJETO ARQUITETÔNICO, AO ARTIGO 154 DO CÓDIGO PENAL E LEI Nº 5.988 DO CÓDIGO CIVIL.
 * A CONTRATAÇÃO DE MÃO-DE-OBRA E A COMPRA DOS MATERIAIS NÃO É RESPONSABILIDADE DO ARQUITETO.
 * REFERENTE A EXECUÇÃO DA OBRA, INICIALMENTE O LOCAL DE ATERRRO DEVE SER COMPACTADO EM CAMADAS DE 20 CM DE TERRA PURA, PARA QUE FUTURAMENTE NÃO OCORRAM TRINCAS E SOLAPAMENTO DO PISO.

CARIMBO: _____ ASSINATURA: _____

RESPONSÁVEL TÉCNICO
KELLY SILVA DO CARMO
ARQUITETA E URBANISTA
CAU A163454-2


PROJETO DRENAGEM

RECAPE ASFÁLTICO

DRENAGEM, PERFIL, DETALHES

LOCAL DA OBRA: ESPÍRITO SANTO, MINAS GERAIS, RUA DA PAZ, E RUA DA FRATERNIDADE. ÁREA: 7.545,34m² ESCALA(S): MARÇO 2020 INDICADAS

CIDADE/ESTADO DA OBRA: SIQUEIRA CAMPOS / PR FOLHA: 04/07

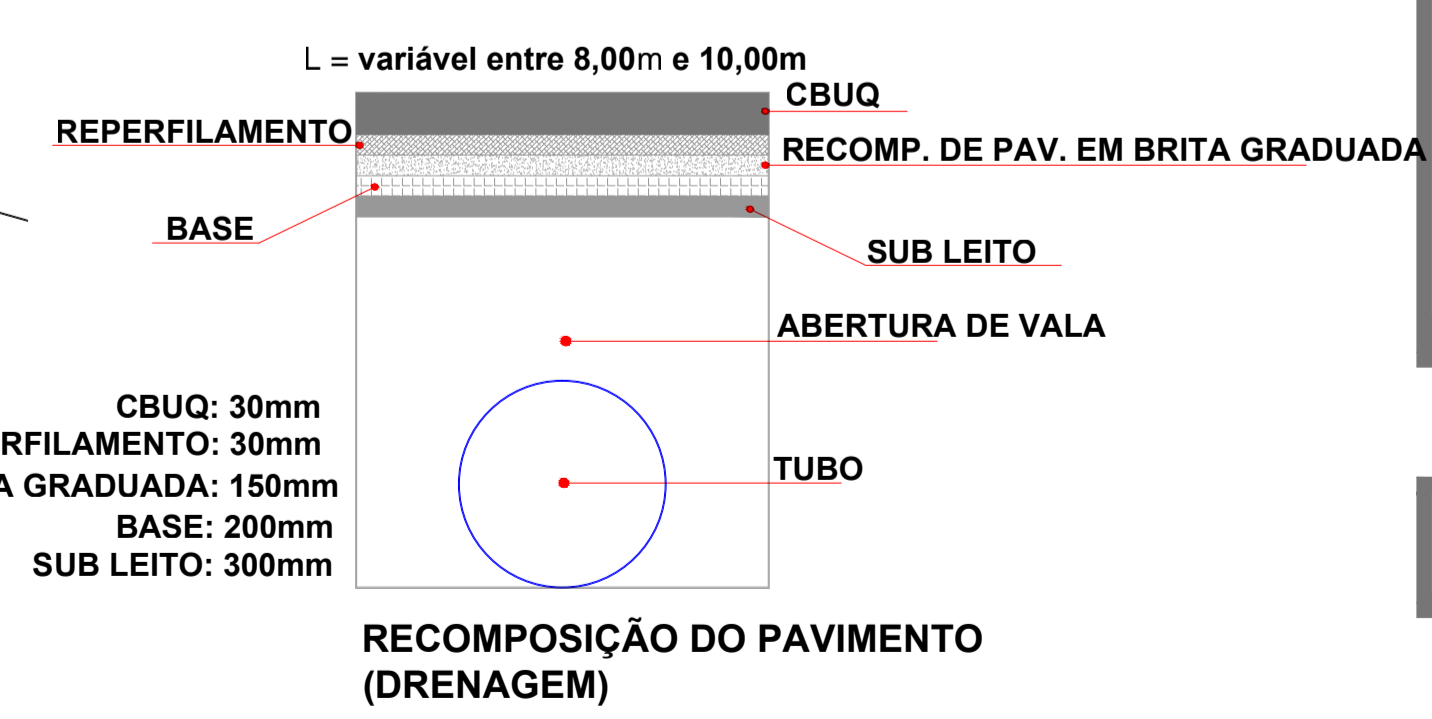

NOTA.: Todas as Ruas de intervenção onde estão previstas a implantação das tubulações são de domínio público, conforme declaração enviada, assinada pelo Prefeito Municipal.