
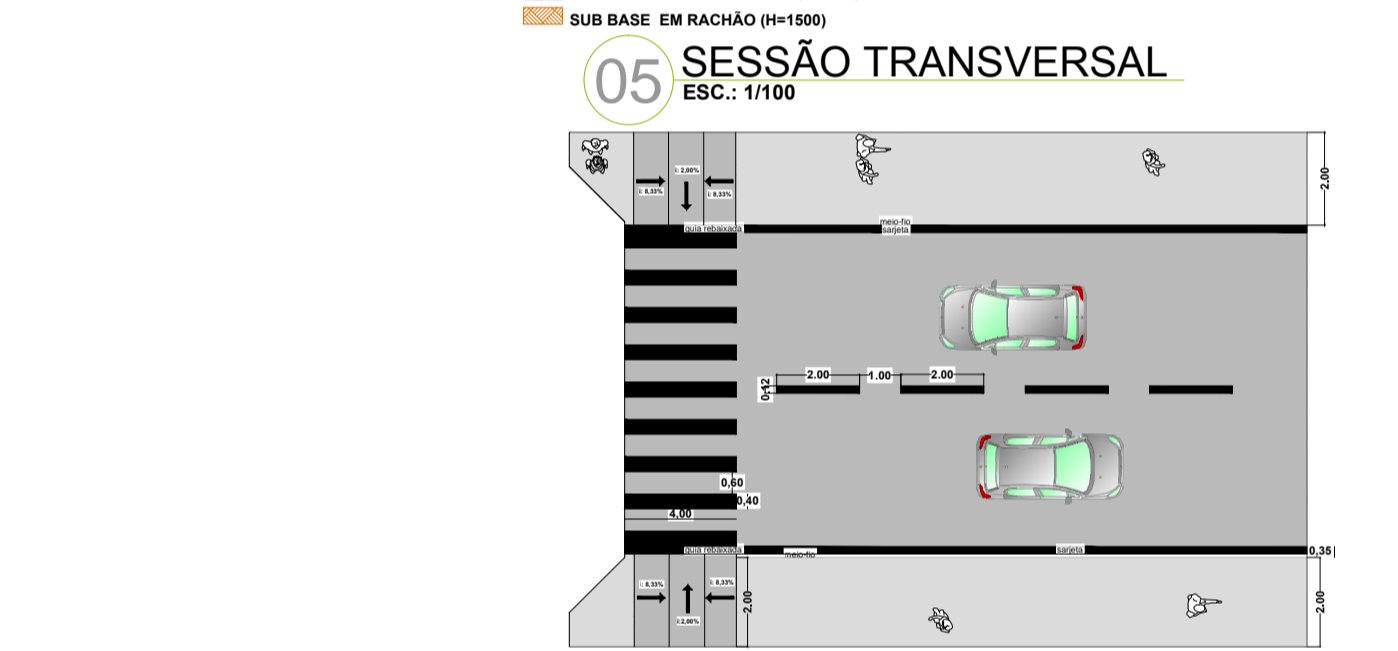
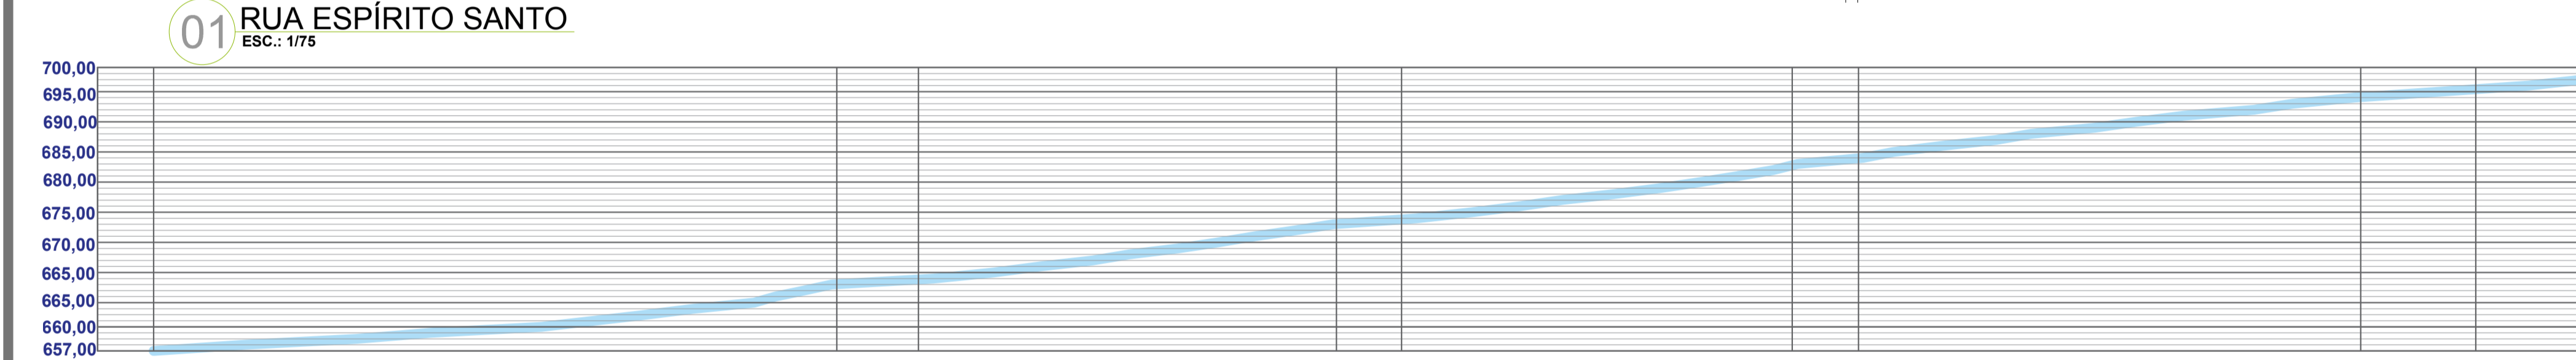
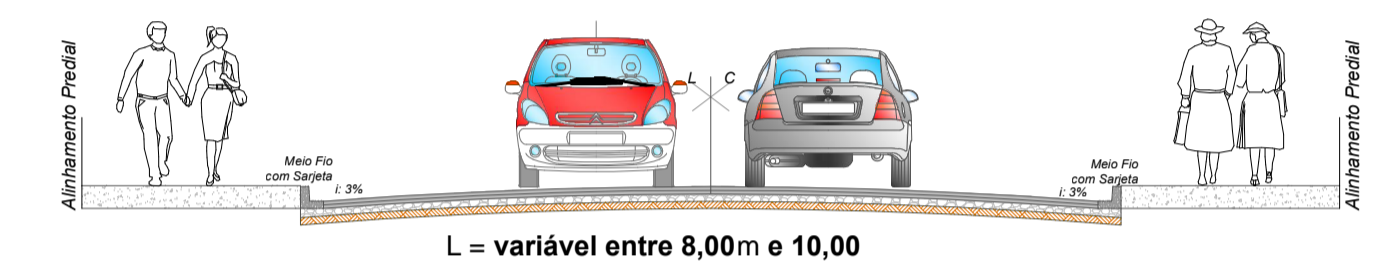


MEMÓRIA DE CÁLCULO


Serviço	Rua	Entre Ruas	PAVIMENTAÇÃO			RAMPAS (ud)			SINALIZAÇÃO		
			Ext. (m)	Larg.Total (m)	Área Total (m²)	Rampas(ud)	Ø 60cm	Ø 40cm	Boca de Lobo (simples)	LMS-2 (Linha de divisão de fluxo)	FTP (Faixa de Pedestre)
REPERFILAMENTO E RECAPE	ESPIRITO SANTO	N. Senhora de Fátima Rio Grande do Sul	108,99	8,88	967,83	2,00				13,08	17,00
REPERFILAMENTO E RECAPE	ESPIRITO SANTO	Rio Grande do Sul Horácio José Teixeira	68,81	8,55	588,33	4,00	64,00	9,00	1,00	8,26	34,00
REPERFILAMENTO E RECAPE	ESPIRITO SANTO	Horácio José Teixeira Colégio Cepsan	61,06	8,88	542,21	6,00	72,00	57,00	8,00	7,33	51,00
REPERFILAMENTO E RECAPE	Esquina	Horácio José Teixeira								-	
REPERFILAMENTO E RECAPE	Esquina	Colégio Cepsan								-	
REPERFILAMENTO E RECAPE	MINAS GERAIS	N. Senhora de Fátima São Paulo	46,30	9,59	444,02	2,00				5,56	17,00
REPERFILAMENTO E RECAPE	MINAS GERAIS	São Paulo Rio Grande do Sul	53,01	9,48	502,53	6,00		16,00	2,00	6,36	51,00
REPERFILAMENTO E RECAPE	Esquina	São Paulo								-	
TOTAL RECAPE			338,17		3.478,16	20,00	136,00	82,00	11,00	40,58	170,00

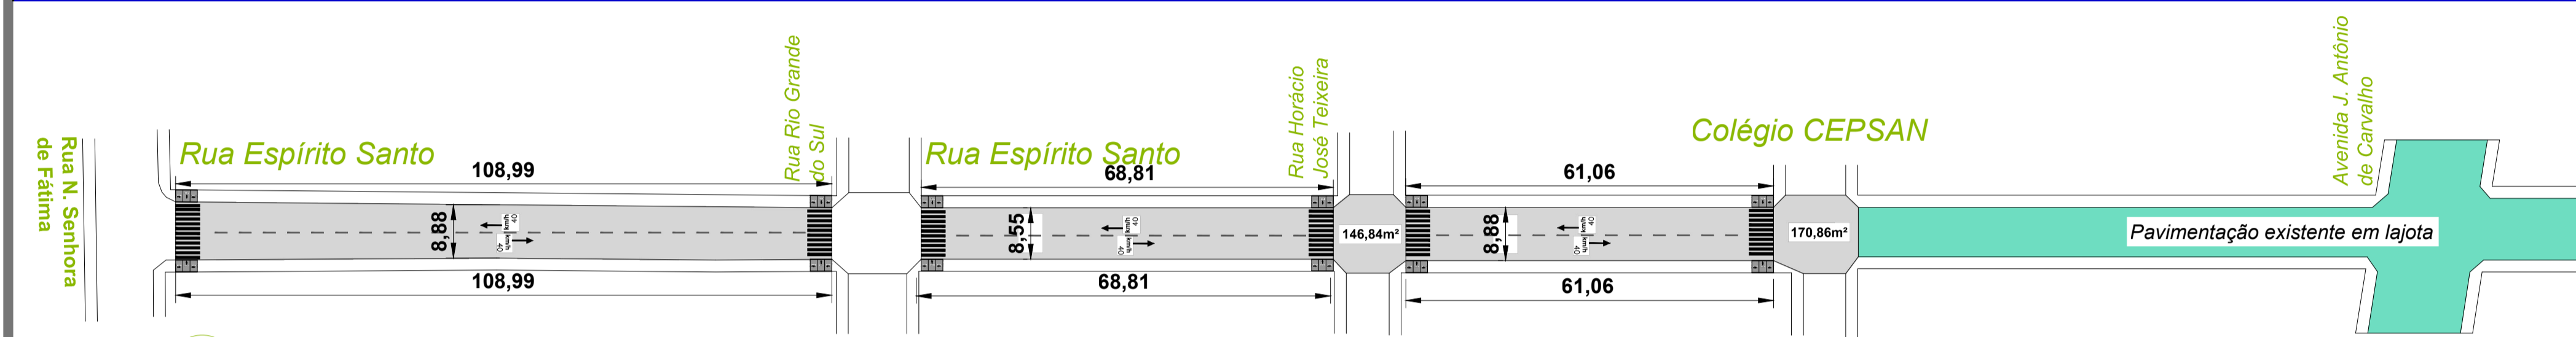


Projeto: RECAPE ASFÁLTICO PAVIMENTAÇÃO EXISTENTE EM PEDRA IRREGULAR	
Rua: ESPIRITO SANTO	
Entre Ruas: "N. Senhora de Fátima" e "Rio Grande do Sul"	
Extensão	108,99
Larg. do Leito Carroçável	8,88
Área do Leito Carroçável	967,83

Projeto: RECAPE ASFÁLTICO PAVIMENTAÇÃO EXISTENTE EM PEDRA IRREGULAR	
Rua: ESPIRITO SANTO	
Entre Ruas: "Rio Grande do Sul" e "Honório José Teixeira"	
Extensão	68,81
Larg. do Leito Carroçável	8,55
Área do Leito Carroçável	588,33


Projeto: RECAPE ASFÁLTICO PAVIMENTAÇÃO EXISTENTE EM PEDRA IRREGULAR	
Rua: ESPIRITO SANTO	
Entre Ruas: "Honório José Teixeira" e "Colégio Cepsan"	
Extensão	61,06
Larg. do Leito Carroçável	8,88
Área do Leito Carroçável	542,21

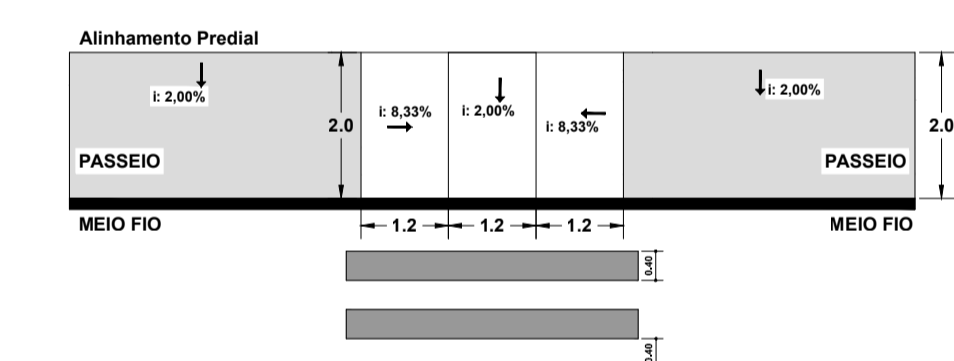

PREFEITURA DO MUNICÍPIO
SIQUEIRA CAMPOS - PR
ASSESSORIA DE PLANEJAMENTO


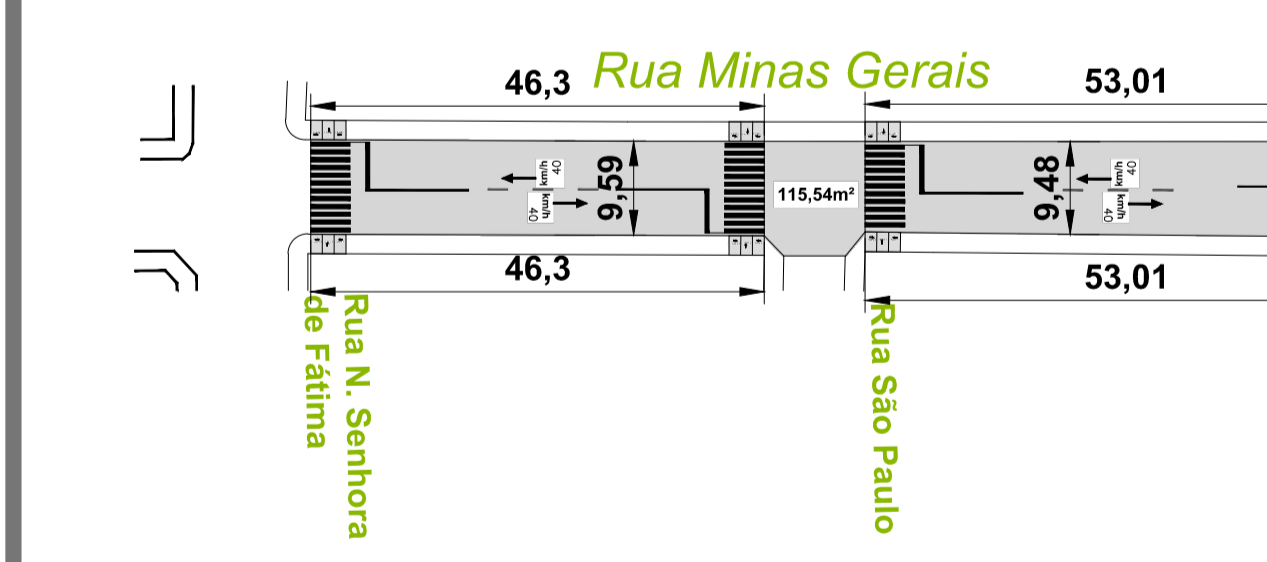


NOTA: Todas as Ruas de intervenção onde estão previstas a implantação das tubulações são de domínio público.

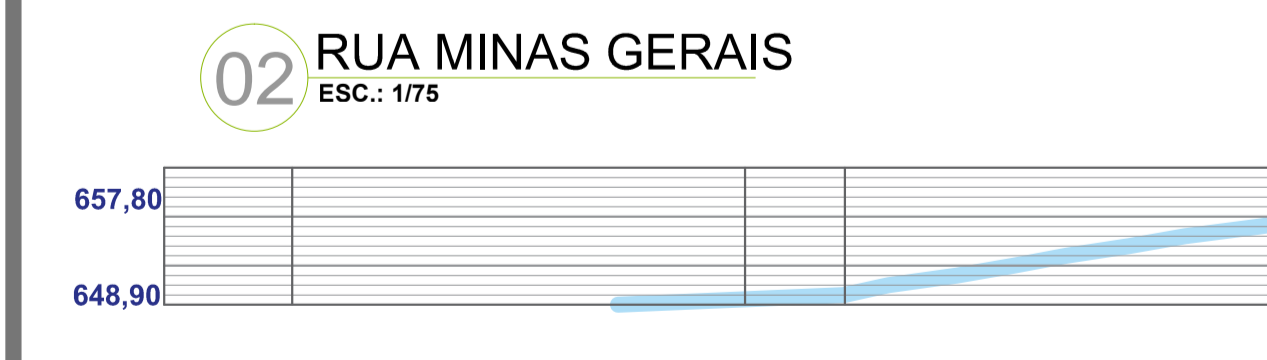

Projeto: RECAPE ASFÁLTICO PAVIMENTAÇÃO EXISTENTE EM PEDRA IRREGULAR	
Rua: MINAS GERAIS	
Entre Ruas: "São Paulo" e "Rio Grande do Sul"	
Extensão	46,30
Larg. do Leito Carroçável	9,59
Área do Leito Carroçável	444,02

Projeto: RECAPE ASFÁLTICO PAVIMENTAÇÃO EXISTENTE EM PEDRA IRREGULAR	
Rua: MINAS GERAIS	
Entre Ruas: "São Paulo" e "Rio Grande do Sul"	
Extensão	53,01
Larg. do Leito Carroçável	9,48
Área do Leito Carroçável	502,53

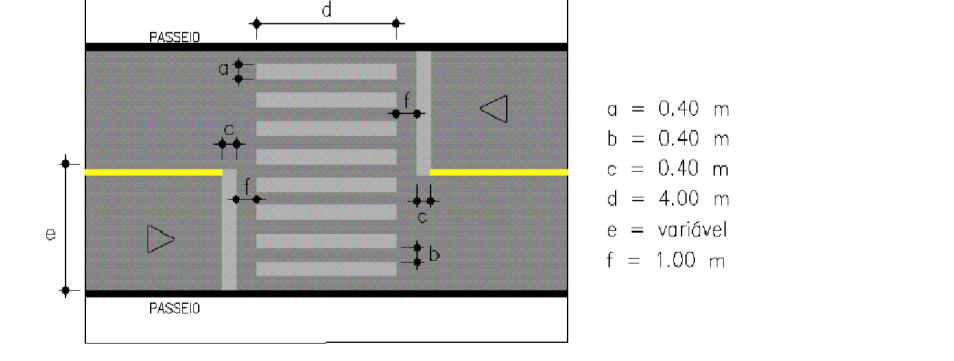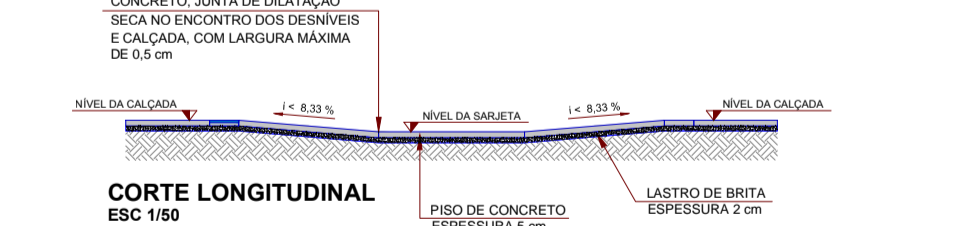

* QUALQUER ALTERAÇÃO NO PROJETO ARQUITETÔNICO, SEM PRÉVIO CONSENTIMENTO DO RESPONSÁVEL TÉCNICO, IMPLICA NO CANCELAMENTO DA RRT (REGISTRO DE RESPONSABILIDADE TÉCNICA).
* NA OCORRÊNCIA DE DÚVIDAS SOBRE TODO E QUALQUER SERVIÇO, DEVERÁ SER CONSULTADO O RESPONSÁVEL TÉCNICO, ANTES DA EXECUÇÃO.
* O PROFISSIONAL HABILITADO, RESERVA OS DIREITOS AUTORAIS E PATRIMONIAIS SOBRE O PROJETO ARQUITETÔNICO, AO ARTIGO 184 DO CÓDIGO PENAL E LEI Nº 5.988 DO CÓDIGO CIVIL.
* A CONTRATADAÇÃO DE MÃO-DE-OBRA E A COMPRA DOS MATERIAIS NÃO É RESPONSABILIDADE DO ARQUITETO.
* REFERENTE A EXECUÇÃO DA OBRA, INICIALMENTE O LOCAL DE ATERRRO DEVE SER COMPACTADO EM CAMADAS DE 20 CM DE TERRA PURA, PARA QUE FUTURAMENTE NÃO OCORRAM TRINCAS E SOLAPAMENTO DO PISO.

CARIMBO: ASSINATURA:

RESPONSÁVEL TÉCNICO
KELLY SILVA DO CARMO
ARQUITETA E URBANISTA
CAU A163454-2

RECAPE ASFÁLTICO

MATRÍCULA:
DOMÍNIO PÚBLICO

RECAPE ASFÁLTICO

DESENHO:
KELLY

VIAS, DETALHES E MEMÓRIA DE CÁLCULO

DATA:
MARÇO 2020

LOCAL DA OBRA:
ESPIRITO SANTO, MINAS GERAIS,
RUA DA PAZ,
E RUA DA FRATERNIDADE.

ÁREA:
7.545,34m²

ESCALA(S):
INDICADAS

CIDADE/ESTADO DA OBRA:
SIQUEIRA CAMPOS / PR

FOLHA:
02/07