
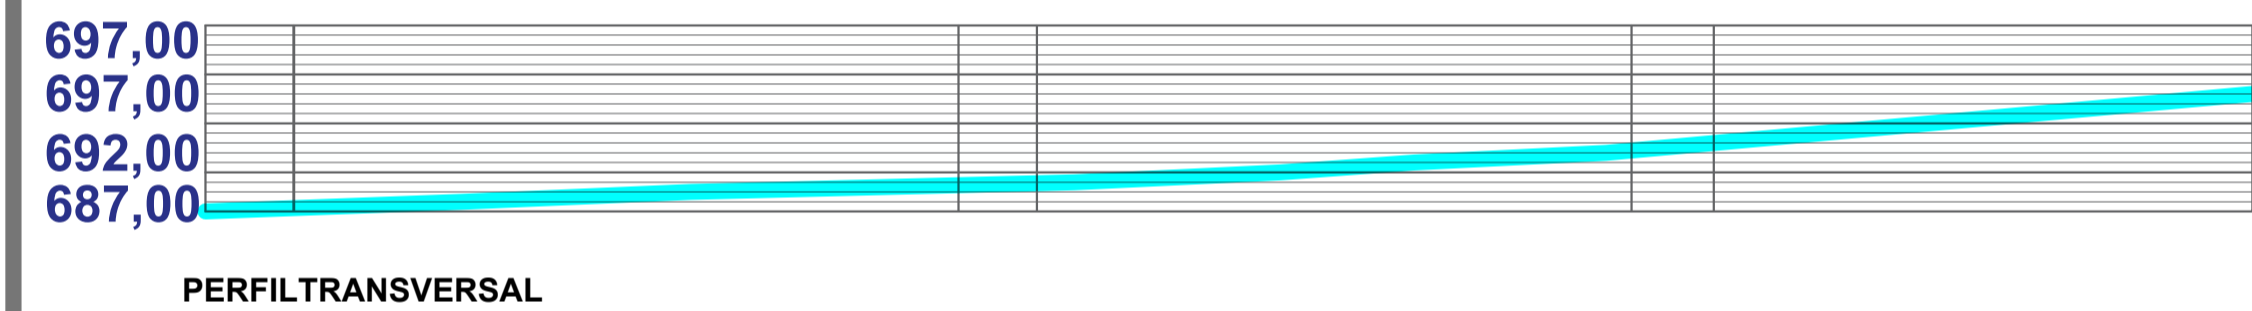


MEMÓRIA DE CÁLCULO

Serviço	Rua	Entre Ruas		PAVIMENTAÇÃO			RAMPAS (ud)				SINALIZAÇÃO			
				Ext. (m)	Larg.Total (m)	Área Total (m²)	Rampas(ud)	Ø 60cm	Ø 40cm	Poço de Visita	Boca de Lobo (simples)	LMS- 2 (Linha de divisão de fluxo)	FTP (Faixa de Pedestre)	
REPERFILAMENTO E RECAPE	RUA DA PAZ	Avenida Marginal Ant. Tomaz Barbosa	Rua da Prosperidade	68,02	7,72	525,11						1,00	8,16	
REPERFILAMENTO E RECAPE	RUA DA PAZ	Rua da Prosperidade	Rua da Fraternidade	54,72	7,59	415,32							6,57	
REPERFILAMENTO E RECAPE	RUA DA PAZ	Rua da Fraternidade	João Manoel dos Santos	55,00	7,18	394,90							6,60	
REPERFILAMENTO E RECAPE	Esquina	Rua da Prosperidade				141,24	4,00						34,00	
REPERFILAMENTO E RECAPE	Esquina	Rua da Fraternidade				135,82	6,00						51,00	
REPERFILAMENTO E RECAPE	Esquina	Rua João Manoel dos Santos				282,05								
REPERFILAMENTO E RECAPE	RUA DA FRATERNIDADE	Rua da Paz	Rua da União	64,45	8,00	515,60							7,73	
REPERFILAMENTO E RECAPE	RUA DA FRATERNIDADE	Rua da União	Rua do Amor	65,88	8,49	559,32		65,00	36,00	1,00	5,00		7,91	
REPERFILAMENTO E RECAPE	RUA DA FRATERNIDADE	Rua do Amor	Rua da Amizade	66,07	8,61	568,86		59,00	38,00		5,00		7,93	
REPERFILAMENTO E RECAPE	Esquina	Rua da União				168,29	4,00						34,00	
REPERFILAMENTO E RECAPE	Esquina	Rua do Amor				168,49	4,00						34,00	
REPERFILAMENTO E RECAPE	Esquina	Rua da Fraternidade				192,17	2,00						17,00	
TOTAL RECAPE				374,14		4.067,18	20,00	124,00	74,00	1,00	11,00		44,90	170,00



NOTA: Todas as Ruas de intervenção onde estão previstas a implantação das tubulações são de domínio público.

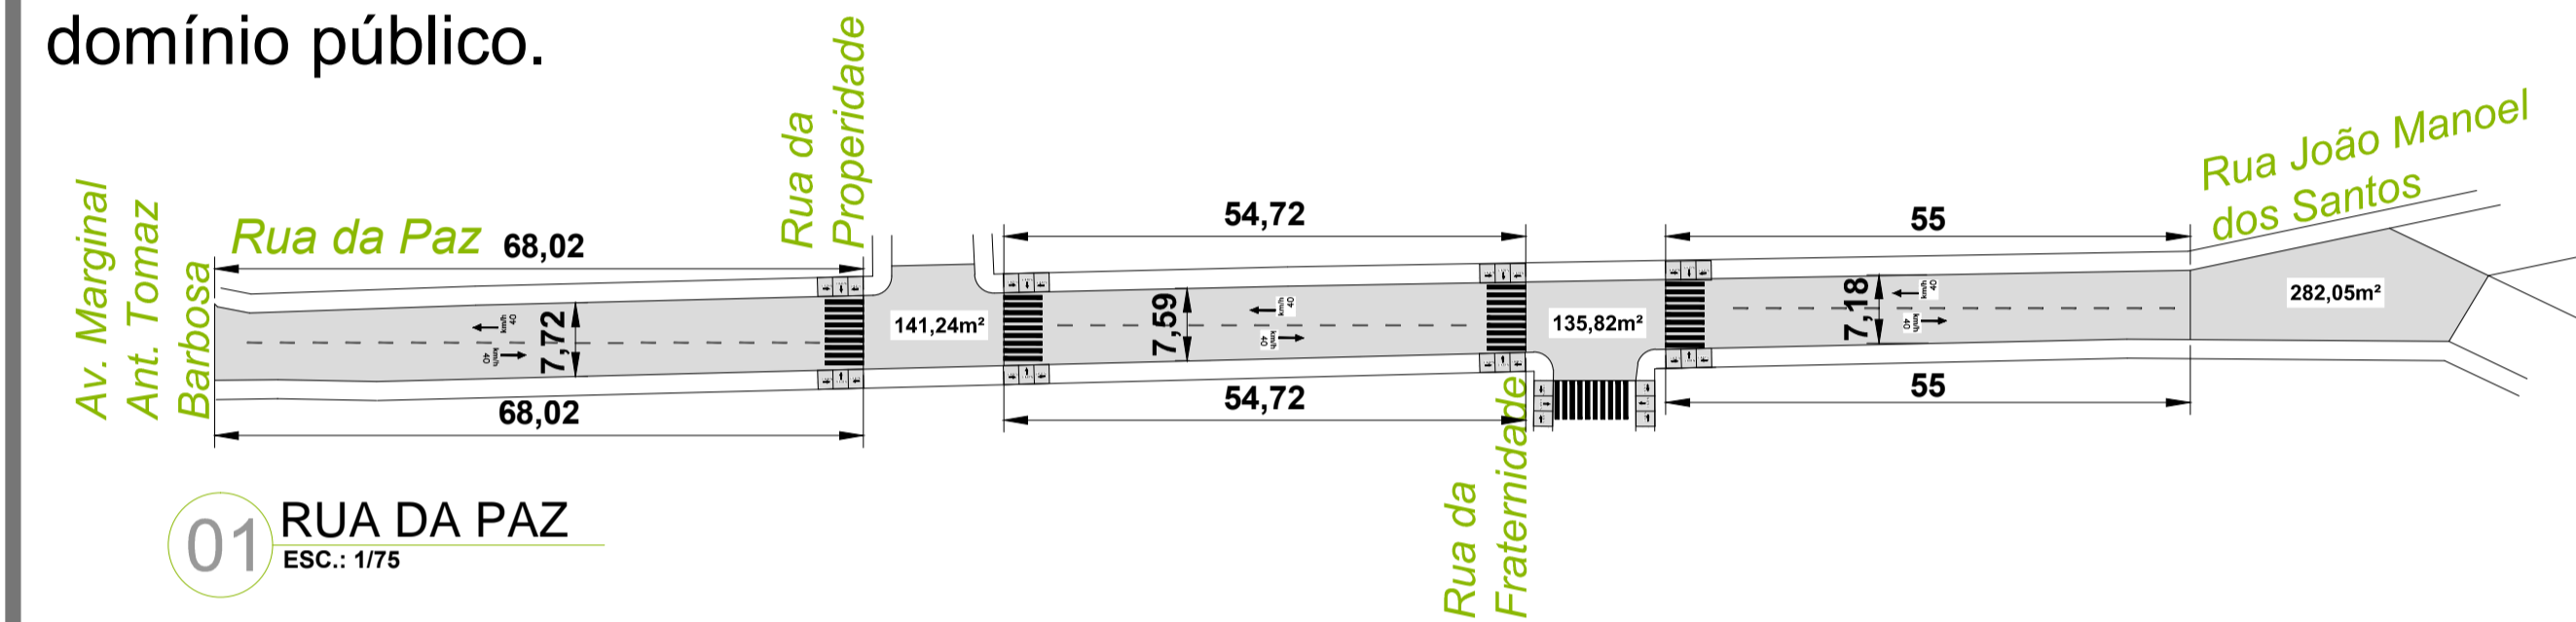

Projeto: RECAPE ASFÁLTICO	
PAVIMENTAÇÃO EXISTENTE EM PEDRA IRREGULAR	
Rua: PAZ	
Entre Ruas: "Av. Marginal Ant. T. Barbosa" e "Prosperidade"	
Extensão	68,02
Larg. do Leito Carroçável	7,72
Área do Leito Carroçável	525,11

Projeto: RECAPE ASFÁLTICO	
PAVIMENTAÇÃO EXISTENTE EM PEDRA IRREGULAR	
Rua: PAZ	
Entre Ruas: "Prosperidade" e "Fraternidade"	
Extensão	54,72
Larg. do Leito Carroçável	7,90
Área do Leito Carroçável	432,29

Projeto: RECAPE ASFÁLTICO	
PAVIMENTAÇÃO EXISTENTE EM PEDRA IRREGULAR	
Rua: PAZ	
Entre Ruas: "Fraternidade" e "João Manoel dos Santos"	
Extensão	55,00
Larg. do Leito Carroçável	7,18
Área do Leito Carroçável	394,90

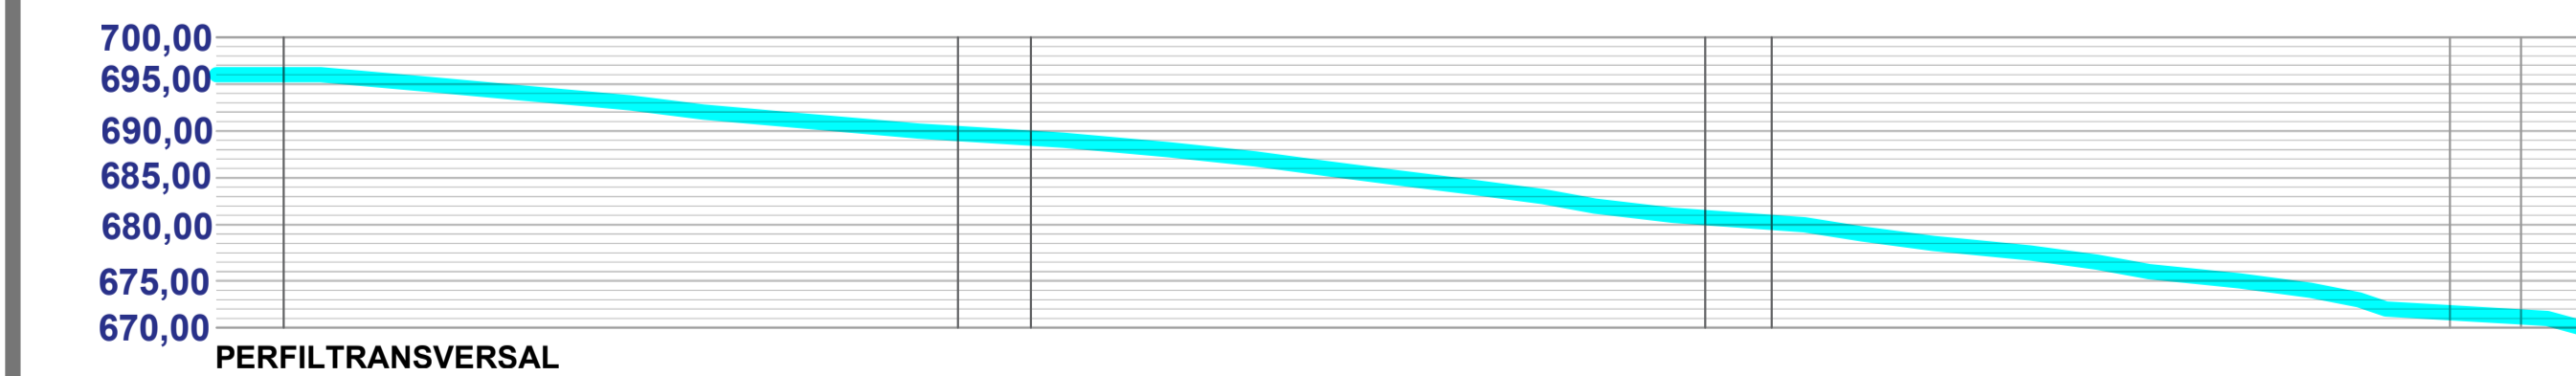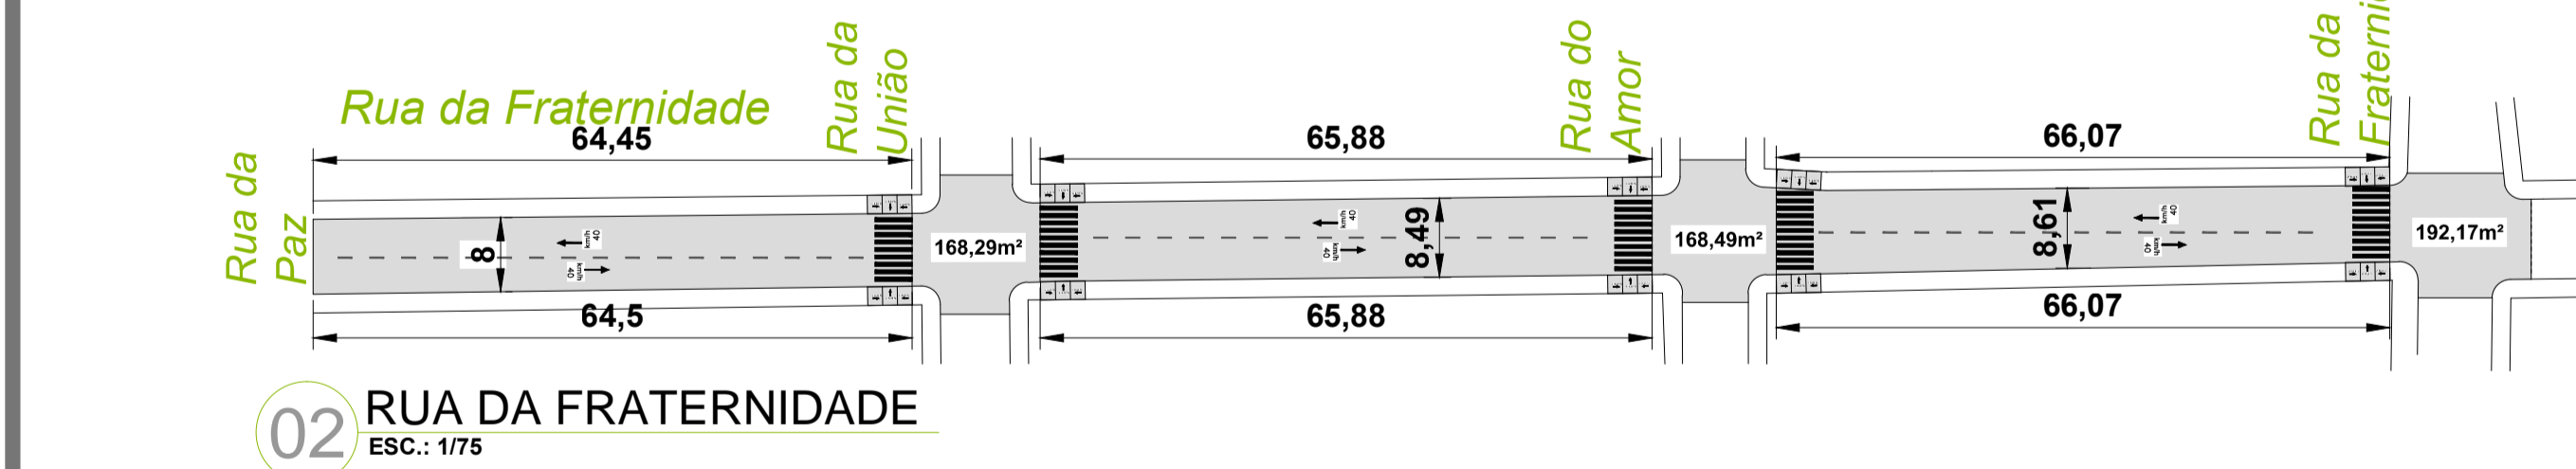


Projeto: RECAPE ASFÁLTICO	
PAVIMENTAÇÃO EXISTENTE EM PEDRA IRREGULAR	
Rua: FRATERNIDADE	
Entre Ruas: "Da Paz" e "União"	
Extensão	64,45
Larg. do Leito Carroçável	8,00
Área do Leito Carroçável	515,60


Projeto: RECAPE ASFÁLTICO	
PAVIMENTAÇÃO EXISTENTE EM PEDRA IRREGULAR	
Rua: FRATERNIDADE	
Entre Ruas: "União" e "Amor"	
Extensão	65,88
Larg. do Leito Carroçável	8,49
Área do Leito Carroçável	559,32

Projeto: RECAPE ASFÁLTICO	
PAVIMENTAÇÃO EXISTENTE EM PEDRA IRREGULAR	
Rua: FRATERNIDADE	
Entre Ruas: "Amor" e "Amizade"	
Extensão	66,11
Larg. do Leito Carroçável	8,61
Área do Leito Carroçável	569,21


FAIXA DE SEGURANÇA

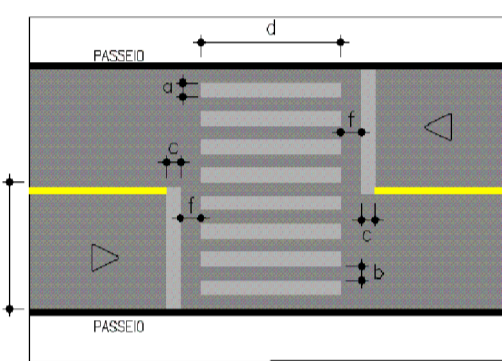


05 DETALHE FAIXA DE SEGURANÇA
ESC.: SEM ESCALA

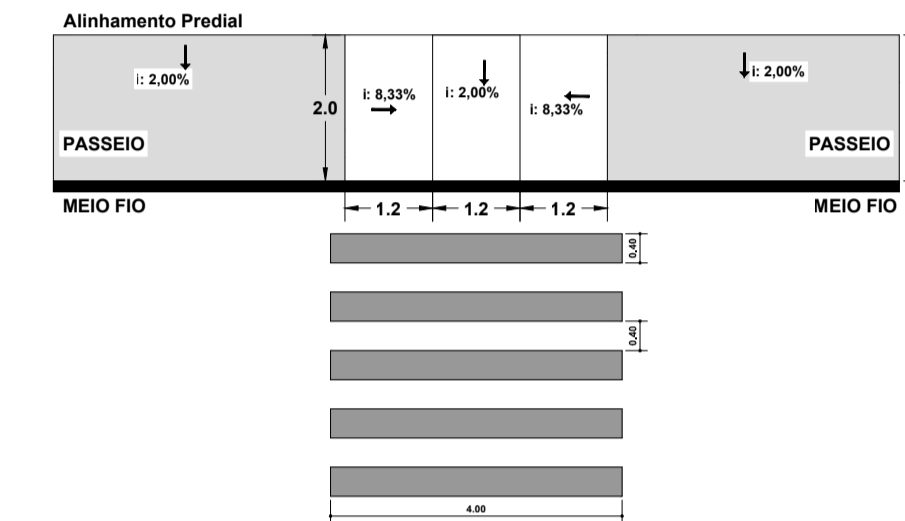

03 DETALHE RAMPA DE ACESSO
ESC.: SEM ESCALA

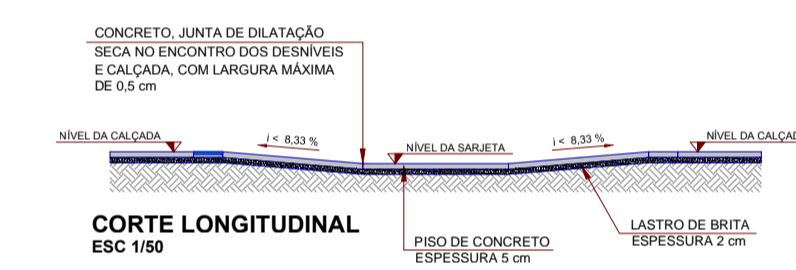


04 PERFIL RAMPA

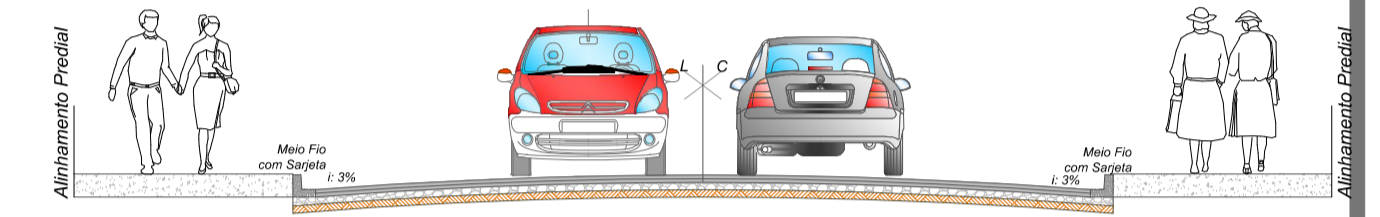

L = variável entre 8,00m e 10,00

- REVESTIMENTO EM CBUQ (H=30mm)
- REPERFILAMENTO EM CBUQ (H=30mm)
- BASE EM BRITA GRADUADA (H=150)
- SUB BASE EM RACHÃO (H=150)

05 SESSÃO TRANSVERSAL
ESC.: 1/100

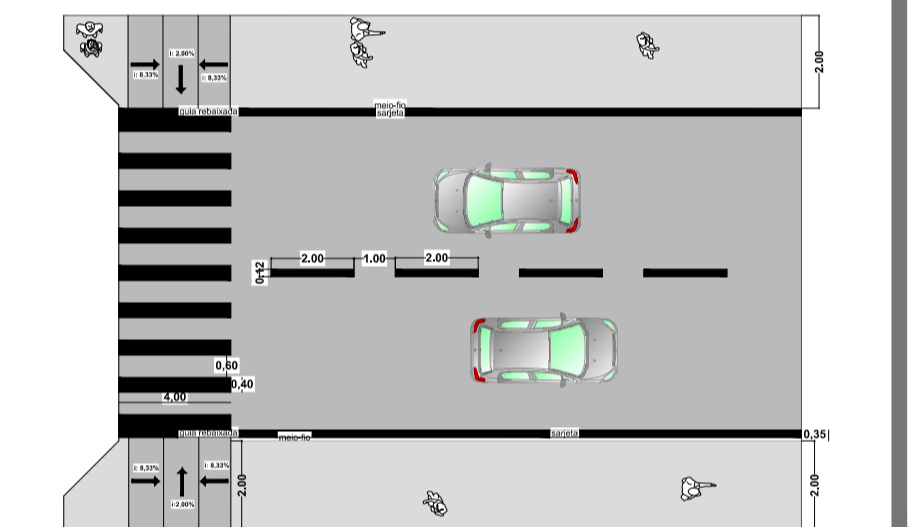

06 DETALHE CALÇADA E SINALIZAÇÃO
ESC.: SEM ESCALA

PREFEITURA DO MUNICÍPIO
SIQUEIRA CAMPOS - PR

ASSESSORIA DE PLANEJAMENTO

* QUALQUER ALTERAÇÃO NO PROJETO ARQUITETÔNICO, SEM PRÉVIO CONSENTIMENTO DO RESPONSÁVEL TÉCNICO, IMPLICA NO CANCELAMENTO DA RRT (REGISTRO DE RESPONSABILIDADE TÉCNICA).
* NA OCORRÊNCIA DE DÚVIDAS SOBRE TODO E QUALQUER SERVIÇO, DEVERÁ SER CONSULTADO O RESPONSÁVEL TÉCNICO, ANTES DA EXECUÇÃO.
* O PROFISSIONAL HABILITADO, RESERVA OS DIREITOS AUTORAIS E PATRIMONIAIS SOBRE O PROJETO ARQUITETÔNICO, AO ARTIGO 184 DO CÓDIGO PENAL E LEI Nº 5.988 DO CÓDIGO CIVIL.
* A CONTRATADAÇÃO DE MÃO-DE-OBRA E A COMPRA DOS MATERIAIS NÃO É RESPONSABILIDADE DO ARQUITETO.
* REFERENTE À EXECUÇÃO DA OBRA, INICIALMENTE O LOCAL DE ATERRRO DEVE SER COMPACTADO EM CAMADAS DE 20 CM DE TERRA PURA, PARA QUE FUTURAMENTE NÃO OCORRAM TRINCAS E SOLAPAMENTO DO PISO.

CARIMBO: _____ ASSINATURA: _____

RESPONSÁVEL TÉCNICO
KELLY SILVA DO CARMO
ARQUITETA E URBANISTA
CAU A163454-2

RECAPE ASFÁLTICO

MATRÍCULA: DOMÍNIO PÚBLICO

DESENHO: KELLY

VIAS, DETALHES E MEMÓRIA DE CÁLCULO

DATA: MARÇO 2020

LOCAL DA OBRA: ESPÍRITO SANTO, MINAS GERAIS. RUA DA PAZ, E RUA DA FRATERNIDADE. ÁREA: 7.545,34m² ESCALA(S): INDICADAS

CIDADE/ESTADO DA OBRA: SIQUEIRA CAMPOS / PR FOLHA: 03/07