

**Projeto: PAVIMENTAÇÃO ASFÁLTICA**  
PAVIMENTAÇÃO EXISTENTE EM LAJOTA SEXTAVADA

Rua: RUA AMAZONAS

Entre Ruas: "Rio Grande do Norte" e "Marechal Floriano Peixoto"

Extensão	93,48
Larg. do Leito Carroçável	8,66
Área do Leito Carroçável	809,54

**Projeto: PAVIMENTAÇÃO ASFÁLTICA**  
PAVIMENTAÇÃO EXISTENTE EM LAJOTA SEXTAVADA

Rua: RUA AMAZONAS

Entre Ruas: "Marechal Floriano Peixoto" e "Quintino Bocaiuva"

Extensão	62,63
Larg. do Leito Carroçável	8,80
Área do Leito Carroçável	551,14

**Projeto: PAVIMENTAÇÃO ASFÁLTICA**  
PAVIMENTAÇÃO EXISTENTE EM LAJOTA SEXTAVADA

Rua: RUA AMAZONAS

Entre Ruas: "Quintino Bocaiuva" e "Expedicionários"

Extensão	61,20
Larg. do Leito Carroçável	8,68
Área do Leito Carroçável	531,22

**Projeto: PAVIMENTAÇÃO ASFÁLTICA**  
PAVIMENTAÇÃO EXISTENTE EM LAJOTA SEXTAVADA

Rua: RUA AMAZONAS

Entre Ruas: "N. Senhora de Fátima" e "Rio Grande do Sul"

Extensão	107,45
Larg. do Leito Carroçável	8,31
Área do Leito Carroçável	892,91


**Projeto: PAVIMENTAÇÃO ASFÁLTICA**  
PAVIMENTAÇÃO EXISTENTE EM LAJOTA SEXTAVADA

Rua: RUA AMAZONAS

Entre Ruas: "Expedicionários" e "N. Senhora de Fátima"

Extensão	84,74
Larg. do Leito Carroçável	8,88
Área do Leito Carroçável	752,49

**02 RUA VER. MANOEL BARBOSA E SILVA**  
ESC.: 1/75

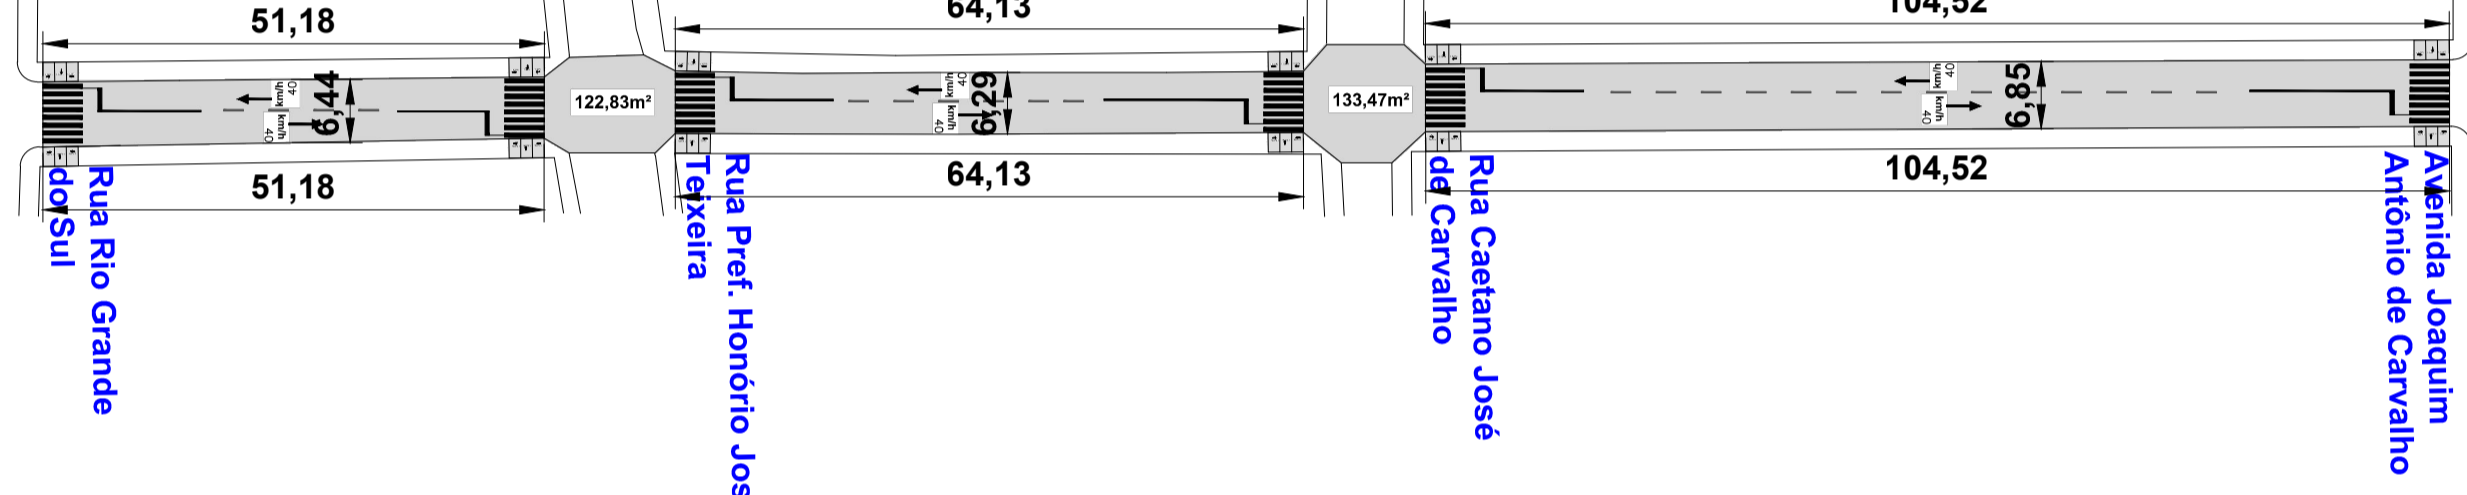

**Projeto: PAVIMENTAÇÃO ASFÁLTICA**  
PAVIMENTAÇÃO EXISTENTE EM LAJOTA SEXTAVADA

Rua: RUA VEREADOR MANOEL BARBOSA E SILVA

Entre Ruas: "Rio Grande do Sul" e "Pref Honório Teixeira"

Extensão	51,18
Larg. do Leito Carroçável	6,44
Área do Leito Carroçável	329,60

**PAVIMENTAÇÃO EXISTENTE EM LAJOTA SEXTAVADA**

Rua: RUA VEREADOR MANOEL BARBOSA E SILVA

Entre Ruas: "Pref Honório Teixeira" e "Caetano José de Carvalho"


Extensão	64,13
Larg. do Leito Carroçável	6,29
Área do Leito Carroçável	403,38

**PAVIMENTAÇÃO EXISTENTE EM LAJOTA SEXTAVADA**


Rua: RUA VEREADOR MANOEL BARBOSA E SILVA

Entre Ruas: "Caetano José de Carvalho" e "Avenida J. A. de Carvalho"

Extensão	104,52
Larg. do Leito Carroçável	6,85
Área do Leito Carroçável	715,96

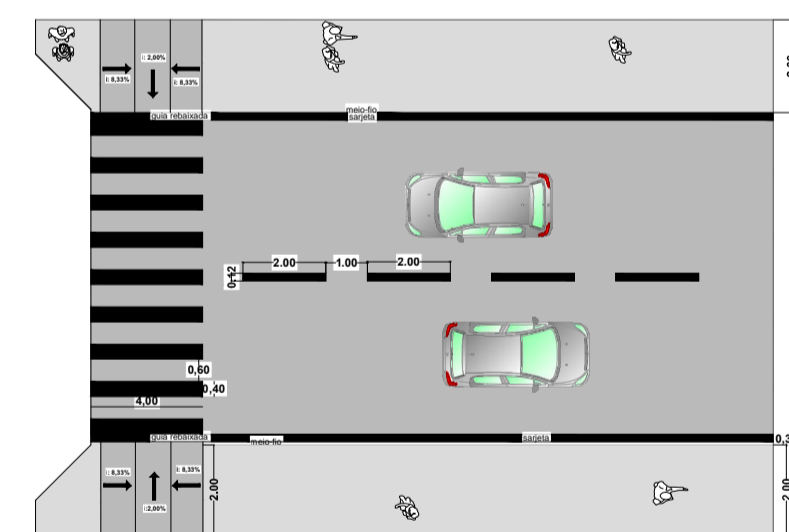


**06 DETALHE CALÇADA E SINALIZAÇÃO**  
ESC.: SEM ESCALA

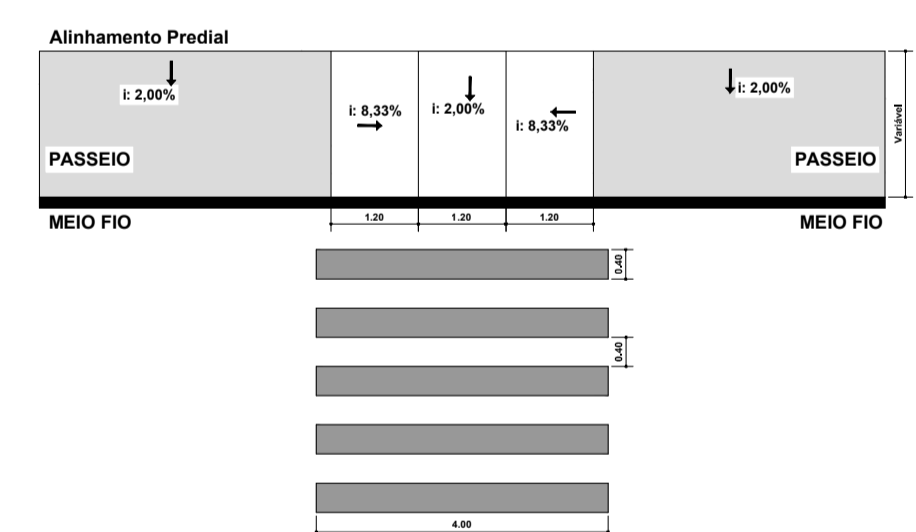


**03 DETALHE RAMPA DE ACESSO**  
ESC.: SEM ESCALA

**FAIXA DE SEGURANÇA**

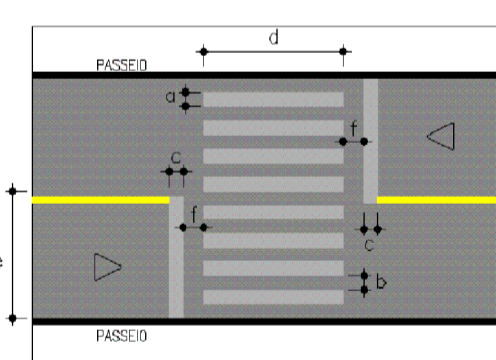

**04 DETALHE FAIXA DE SEGURANÇA**  
ESC.: SEM ESCALA

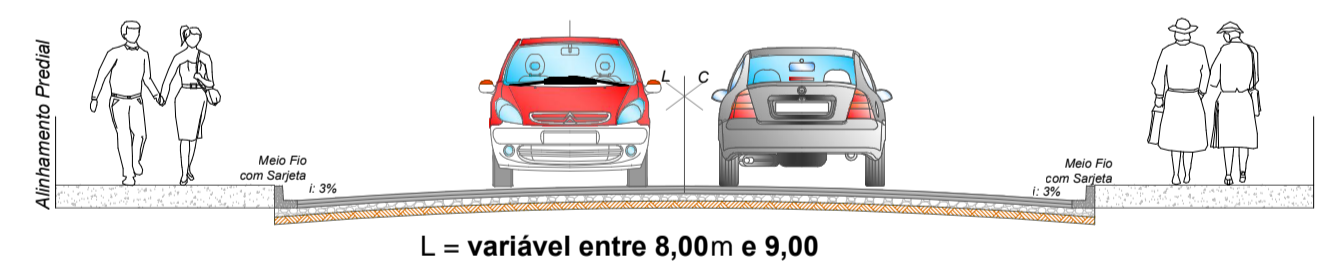

**05 SESSÃO TRANSVERSAL**  
ESC.: 1/100

NOTA: Todas as Ruas de intervenção onde estão previstas a implantação das tubulações são de domínio público.

PREFEITURA DO MUNICÍPIO SIQUEIRA CAMPOS - PR  
ASSESSORIA DE PLANEJAMENTO

\* QUALQUER ALTERAÇÃO NO PROJETO ARQUITETÔNICO, SEM PRÉVIO CONSENTIMENTO DO RESPONSÁVEL TÉCNICO, IMPLICA NO CANCELAMENTO DA RRT (REGISTRO DE RESPONSABILIDADE TÉCNICA).  
\* NA OCORRÊNCIA DE DÚVIDAS SOBRE TODO E QUALQUER SERVIÇO, DEVERÁ SER CONSULTADO O RESPONSÁVEL TÉCNICO, ANTES DA EXECUÇÃO.  
\* O PROFISSIONAL HABILITADO, RESERVA OS DIREITOS AUTORAIS E PATRIMONIAIS SOBRE O PROJETO ARQUITETÔNICO, AO ARTIGO 154 DO CÓDIGO PENAL E LEI Nº 5.958 DO CÓDIGO CIVIL.  
\* A CONTRATAÇÃO DE MÃO-DE-OBRA E A COMPRA DOS MATERIAIS NÃO É RESPONSABILIDADE DO ARQUITETO.  
\* REFERENTE A EXECUÇÃO DA OBRA, INICIALMENTE O LOCAL DE ATERRRO DEVE SER COMPACTADO EM CAMADAS DE 20 CM DE TERRA PURA, PARA QUE FUTURAMENTE NÃO OCORRAM TRINCAS E SOLAPAMENTO DO PISO.

CARIMBO: ASSINATURA:

**MEMÓRIA DE CÁLCULO**

RUAS			PAVIMENTAÇÃO			PASSEIOS	DRENAGEM				SINALIZAÇÃO	
Serviço	Rua	Entre Ruas	Ext. (m)	Larg.Total (m)	Área Total (m²)	Rampas(ud)	Ø 50cm	Ø 60cm	Ø 40cm	Boca de Lobo (simples)	LMS-2 (Linha de divisão de fluxo)	FTP (Faixa de Pedestre)
PAVIMENTAÇÃO ASFÁLTICA	AMAZONAS	Rio Grande do Norte - Marechal Floriano Peixoto	93,48	8,66	809,54	2,00				2,00	11,22	17,00
PAVIMENTAÇÃO ASFÁLTICA	AMAZONAS	Marechal Floriano Peixoto - Quintino Bocaiuva	62,63	8,80	551,14	4,00	56,51	18,00		4,00	7,52	34,00
PAVIMENTAÇÃO ASFÁLTICA	AMAZONAS	Quintino Bocaiuva - Expedicionários	61,20	8,68	531,22	4,00	74,25	31,00		4,00	7,34	34,00
PAVIMENTAÇÃO ASFÁLTICA	AMAZONAS	Expedicionários - N. Senhora de Fátima	84,74	8,88	752,49	4,00	30,53	20,00		6,00	10,17	34,00
PAVIMENTAÇÃO ASFÁLTICA	AMAZONAS	N. Senhora de Fátima - Rio Grande do Sul	107,45	8,31	892,91	6,00					12,89	51,00
PAVIMENTAÇÃO ASFÁLTICA	Esquina	Marechal Floriano Peixoto			142,23						-	-
PAVIMENTAÇÃO ASFÁLTICA	Esquina	Quintino Bocaiuva			270,46						-	-
PAVIMENTAÇÃO ASFÁLTICA	Esquina	Expedicionários			157,16						-	-
PAVIMENTAÇÃO ASFÁLTICA	Esquina	N. Senhora de Fátima			214,83						-	-
PAVIMENTAÇÃO ASFÁLTICA	VEREADOR MANOEL BARBOSA	Rio Grande do Sul - Pref. Honório José Teixeira	93,48	6,44	602,01		46,56		26,50		11,22	17,00
PAVIMENTAÇÃO ASFÁLTICA	VEREADOR MANOEL BARBOSA	Pref. Honório José Teixeira - Caetano José de Carvalho	64,13	6,29	403,38		60,12		21,50	4,00	7,70	34,00
PAVIMENTAÇÃO ASFÁLTICA	VEREADOR MANOEL BARBOSA	Caetano José de Carvalho - Avenida J. A. de Carvalho	105,52	6,85	722,81		49,50		6,00	5,00	12,66	51,00
PAVIMENTAÇÃO ASFÁLTICA	Esquina	Pref. Honório José Teixeira			122,83						-	-
PAVIMENTAÇÃO ASFÁLTICA	Esquina	Caetano José de Carvalho			133,47						-	-
<b>TOTAL RECAPE</b>			<b>672,63</b>	<b>62,91</b>	<b>6.306,48</b>	<b>20,00</b>	<b>157,00</b>	<b>162,00</b>	<b>131,00</b>	<b>25,00</b>	<b>80,72</b>	<b>272,00</b>

RESPONSÁVEL TÉCNICO  
KELLY SILVA DO CARMO  
ARQUITETA E URBANISTA  
CAU A163454-2

TÍTULO: PAVIMENTAÇÃO ASFÁLTICA MATRÍCULA: DOMÍNIO PÚBLICO

TIPO DE OBRA: PAVIMENTAÇÃO ASFÁLTICA DESENHO: KELLY

REFERÊNCIA: VIAS, DETALHES, MEMÓRIA DE CÁLCULO DATA: FEVEREIRO 2020

LOCAL DA OBRA: AMAZONAS E VEREADOR M. BARBOSA ÁREA: 6.306,48m² ESCALA(S): INDICADAS

CIDADE/ESTADO DA OBRA: SIQUEIRA CAMPOS / PR FOLHA: 02/05