



PREFEITURA DO MUNICÍPIO
SIQUEIRA CAMPOS - PR
ASSESSORIA DE PLANEJAMENTO

- * QUALQUER ALTERAÇÃO NO PROJETO ARQUITETÔNICO, SEM PRÉVIO CONSENTIMENTO DO RESPONSÁVEL TÉCNICO, IMPLICA NO CANCELAMENTO DA RRT (REGISTRO DE RESPONSABILIDADE TÉCNICA).
- * NA OCORRÊNCIA DE DÚVIDAS SOBRE TODO E QUALQUER SERVIÇO, DEVERÁ SER CONSULTADO O RESPONSÁVEL TÉCNICO, ANTES DA EXECUÇÃO.
- * O PROFISSIONAL HABILITADO, RESERVA OS DIREITOS AUTORAIS E PATRIMONIAIS SOBRE O PROJETO ARQUITETÔNICO, AO ARTIGO 184 DO CÓDIGO PENAL E LEI Nº 5.988 DO CÓDIGO CÍVIL.
- * A CONTRATAÇÃO DE MÃO-DE-OBRA E A COMPRA DOS MATERIAIS NÃO É RESPONSABILIDADE DO ARQUITETO.
- * REFERENTE A EXECUÇÃO DA OBRA, INICIALMENTE O LOCAL DE ATERRO DEVE SER COMPACTADO EM CAMADAS DE 20 CM DE TERRA PURA, PARA QUE FUTURAMENTE NÃO OCORRAM TRINCAS E SOLAPAMENTO DO PISO.
- * APLICAR 2 DEMÃOS DE IMPERMEABILIZANTE SOBRE A VIGA BALDRAME, ENVOLVENDO A PARTE SUPERIOR, E TAMBÉM 30 CM NAS LATERAIS, POR TODA A SUA EXTENSÃO.

CARIMBO:

ASSINATURA:

RESPONSÁVEL TÉCNICO
PAULO SHIGUERU SANADA
ASSESSOR DE PLANEJAMENTO
CAU A121743-7

TÍTULO:

DETALHES

MATRÍCULA:

00.000

TIPO DE OBRA:

DETALHES DE PAVIMENTAÇÃO

DESENHO:

KELLY/
ISADORA

REFERÊNCIA:

PERFIL

DATA:

AGOSTO
2018

LOCAL DA OBRA:

BAIRROS DE SIQUEIRA CAMPOS

ESCALA(S):


INDICADAS

CIDADE/ESTADO DA OBRA:


SIQUEIRA CAMPOS / PARANÁ

FOLHA:


01 / 01

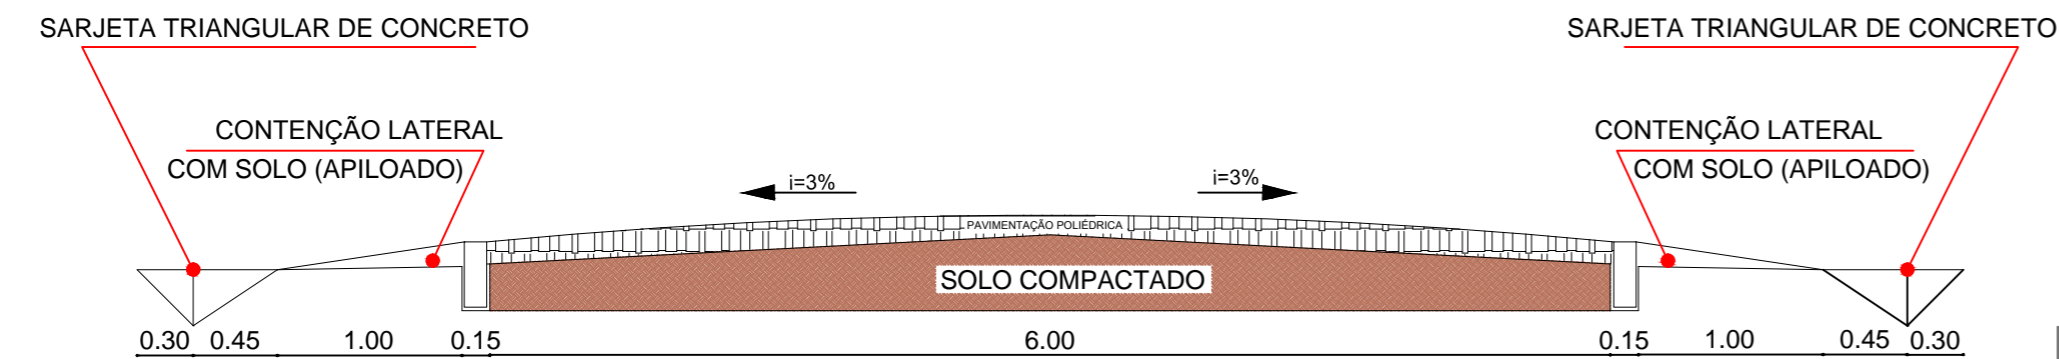


01 PERFIL TRANSVERSAL

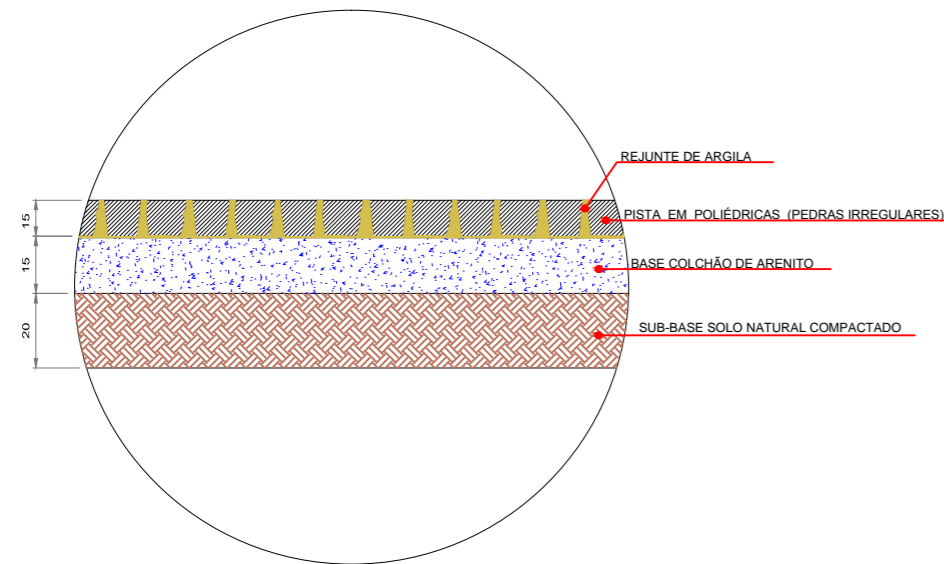


02 DETALHES PEDRA IRREGULAR

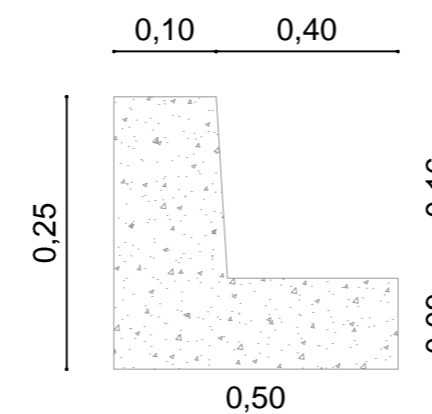

05 MEIO FIO COM SARJETA

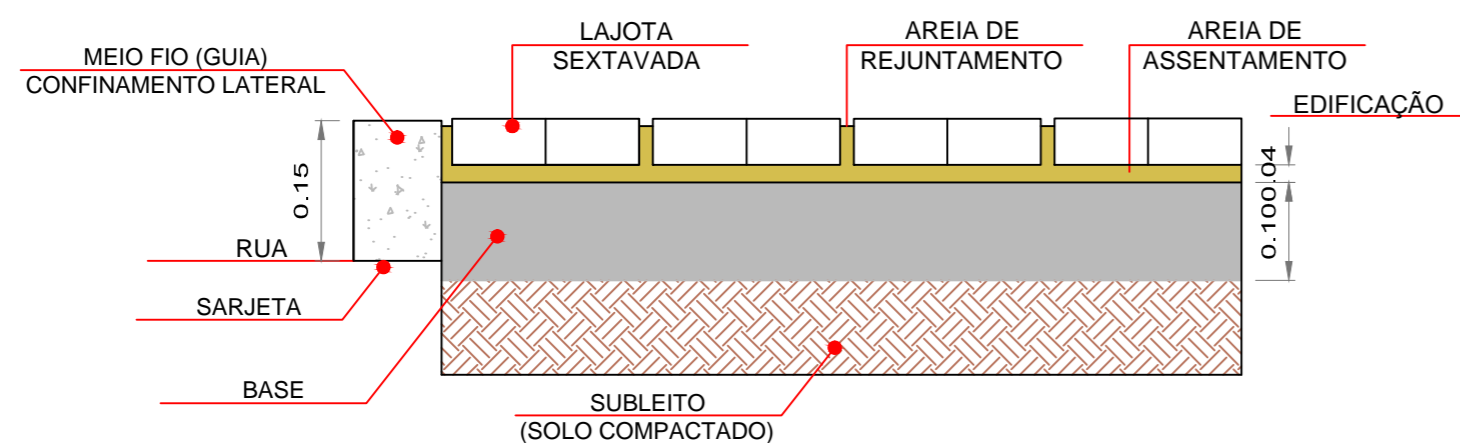

03 DETALHES LAJOTA

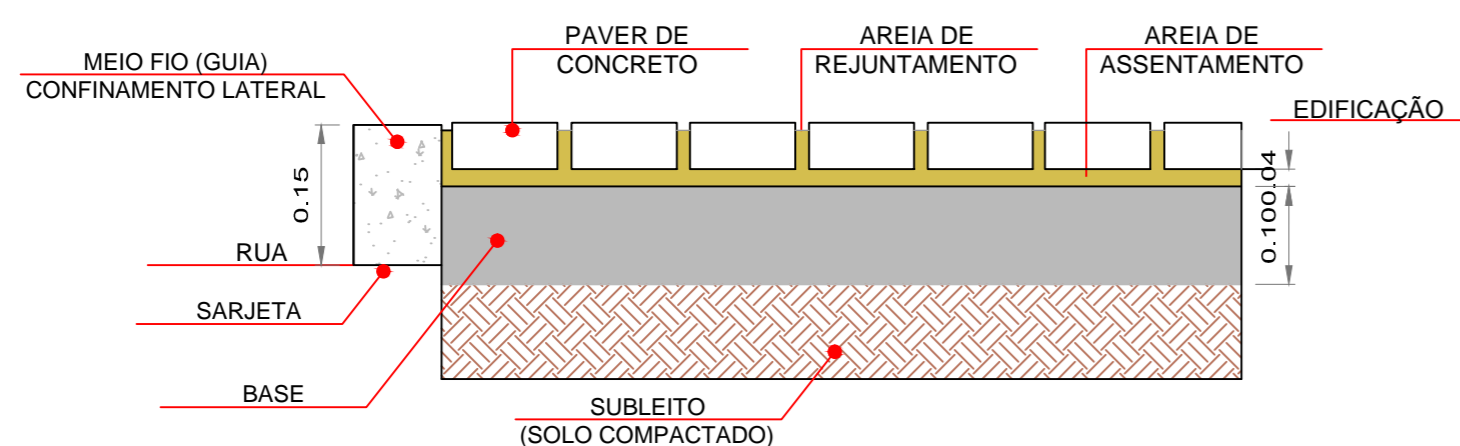

04 DETALHES PAVER

PERFIL