




01 PLANTA
ESC.: 1/50

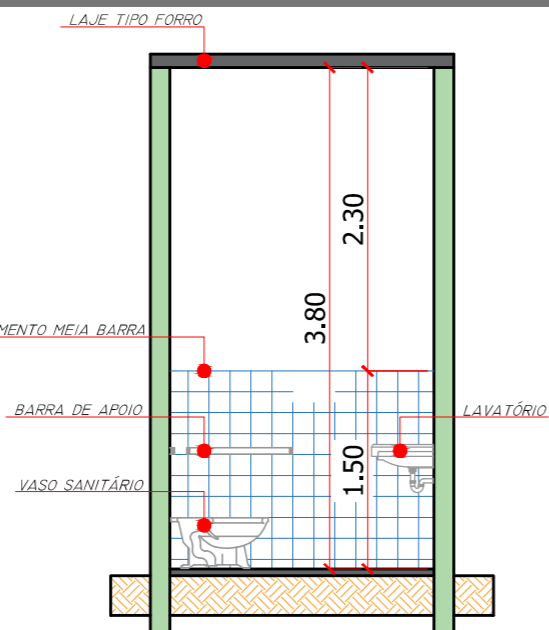


02 CORTE CD
ESC.: 1/75

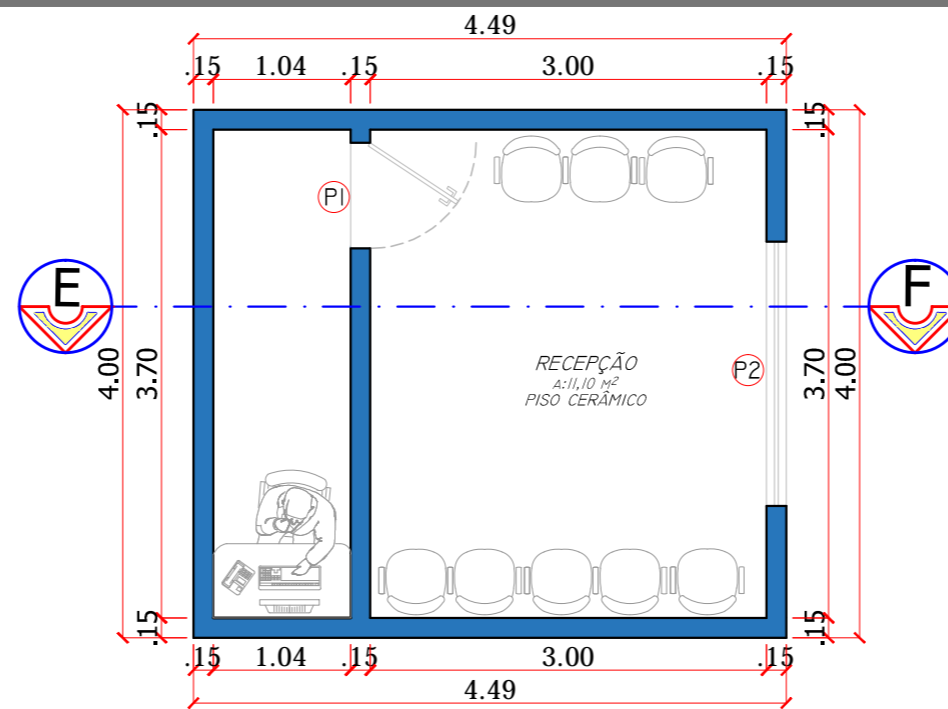


03 PLANTA
ESC.: 1/75

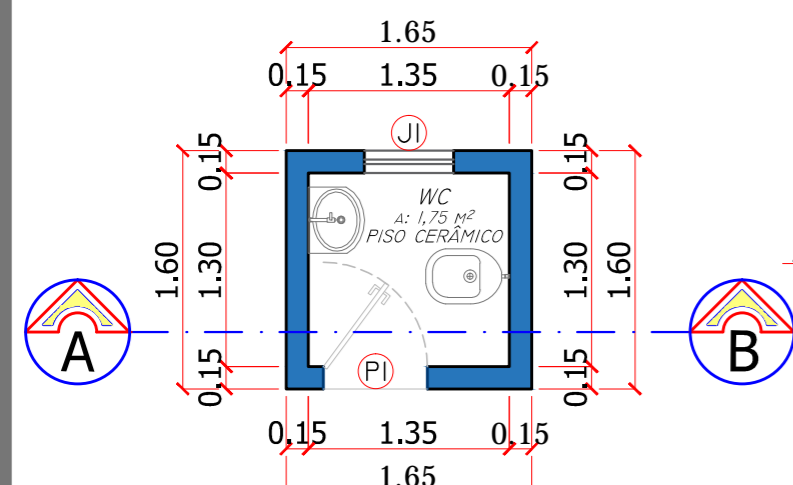



01 PLANTA
ESC.: 1/50

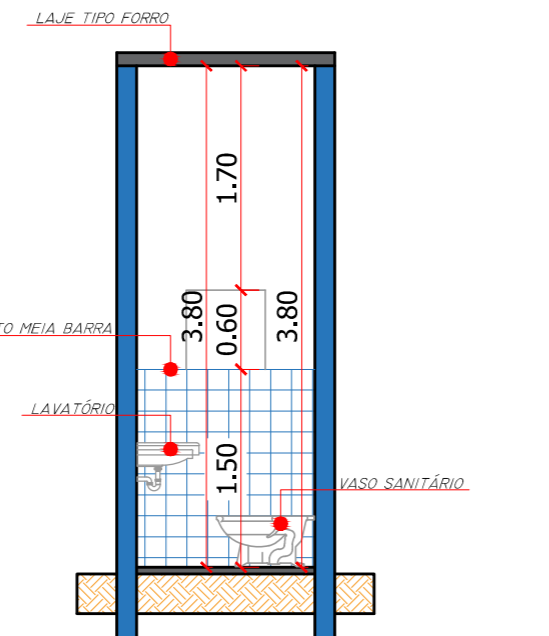

02 CORTE AB
ESC.: 1/75

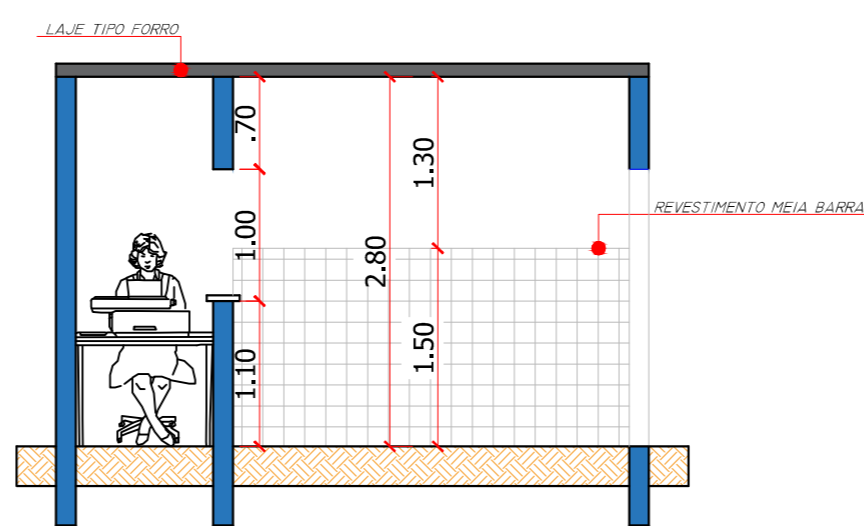

03 CORTE EF
ESC.: 1/75

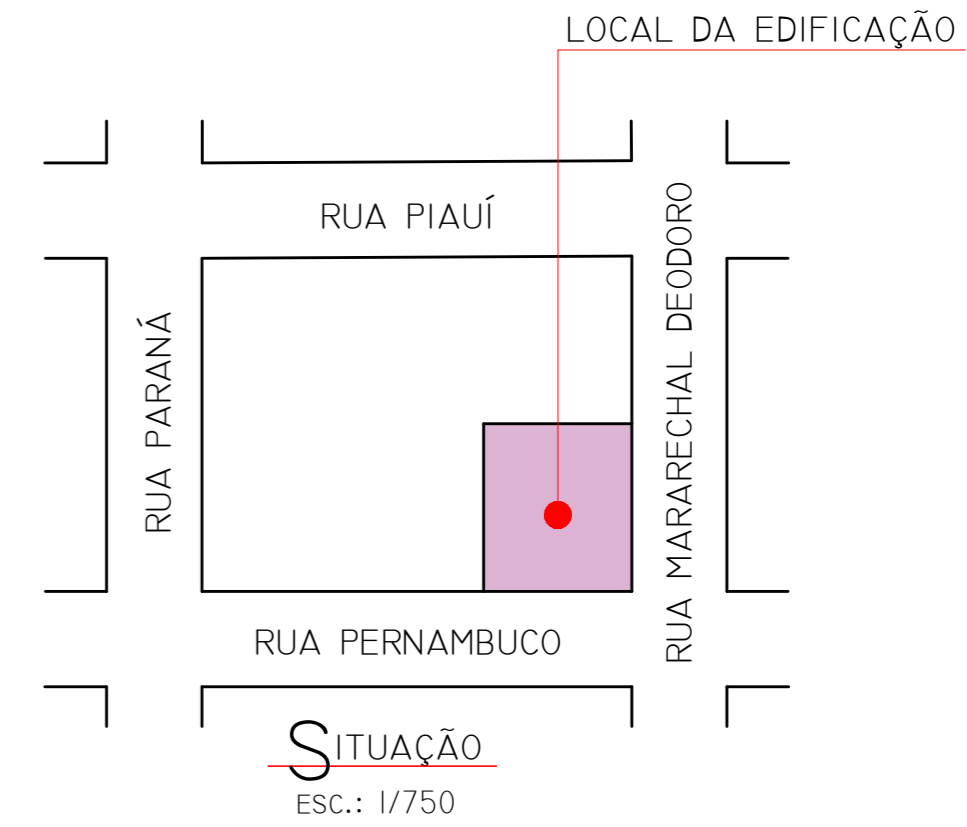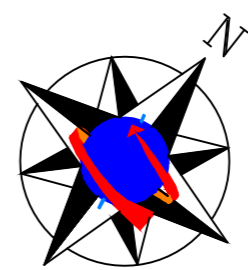


PREFEITURA DO MUNICÍPIO
SIQUEIRA CAMPOS - PR
ASSESSORIA DE PLANEJAMENTO




* QUALQUER ALTERAÇÃO NO PROJETO ARQUITETÔNICO, SEM PRÉVIO CONSENTIMENTO DO RESPONSÁVEL TÉCNICO, IMPLICA NO CANCELAMENTO DA RRT (REGISTRO DE RESPONSABILIDADE TÉCNICA).
 * NA OCORRÊNCIA DE DÚVIDAS SOBRE TODO E QUALQUER SERVIÇO, DEVERÁ SER CONSULTADO O RESPONSÁVEL TÉCNICO, ANTES DA EXECUÇÃO.
 * O PROFISSIONAL HABILITADO, RESERVA OS DIREITOS AUTORAIS E PATRIMONIAIS SOBRE O PROJETO ARQUITETÔNICO, AO ARTIGO 184 DO CÓDIGO PENAL E LEI Nº 5.988 DO CÓDIGO CIVIL.
 * A CONTRATAÇÃO DE MÃO-DE-OBRA E A COMPRA DOS MATERIAIS NÃO É RESPONSABILIDADE DO ARQUITETO.
 * REFERENTE A EXECUÇÃO DA OBRA, INICIALMENTE O LOCAL DE ATERRO DEVE SER COMPACTADO EM CAMADAS DE 20 CM DE TERRA PURA, PARA QUE FUTURAMENTE NÃO OCORRAM TRINCAS E SOLAPAMENTO DO PISO.
 * APLICAR 2 DEMÃOS DE IMPERMEABILIZANTE SOBRE A VIGA BALDRAME, ENVOLVENDO A PARTE SUPERIOR, E TAMBÉM 30 CM NAS LATERAIS, POR TODA A SUA EXTENSÃO.

CARIMBO: ASSINATURA:
 RESPONSÁVEL TÉCNICO
 PAULO SHIGUERU SANADA
 ASSESSOR DE PLANEJAMENTO
 CAU A121743-7

TÍTULO: PROJETO ARQUITETÔNICO MATRÍCULA: 00.000
 TIPO DE OBRA: REFORMA GRAS DESENHO: KELLY LEAL
 REFERÊNCIA: PLANTA BAIXA, CORTES, LOCALIZAÇÃO DATA: DEZEMBRO 2017
 LOCAL DA OBRA: RUA PERNAMBUCO ESCALA(S): INDICADAS
 CIDADE/ESTADO DA OBRA: SIQUEIRA CAMPOS/ PR FOLHA: 01/01

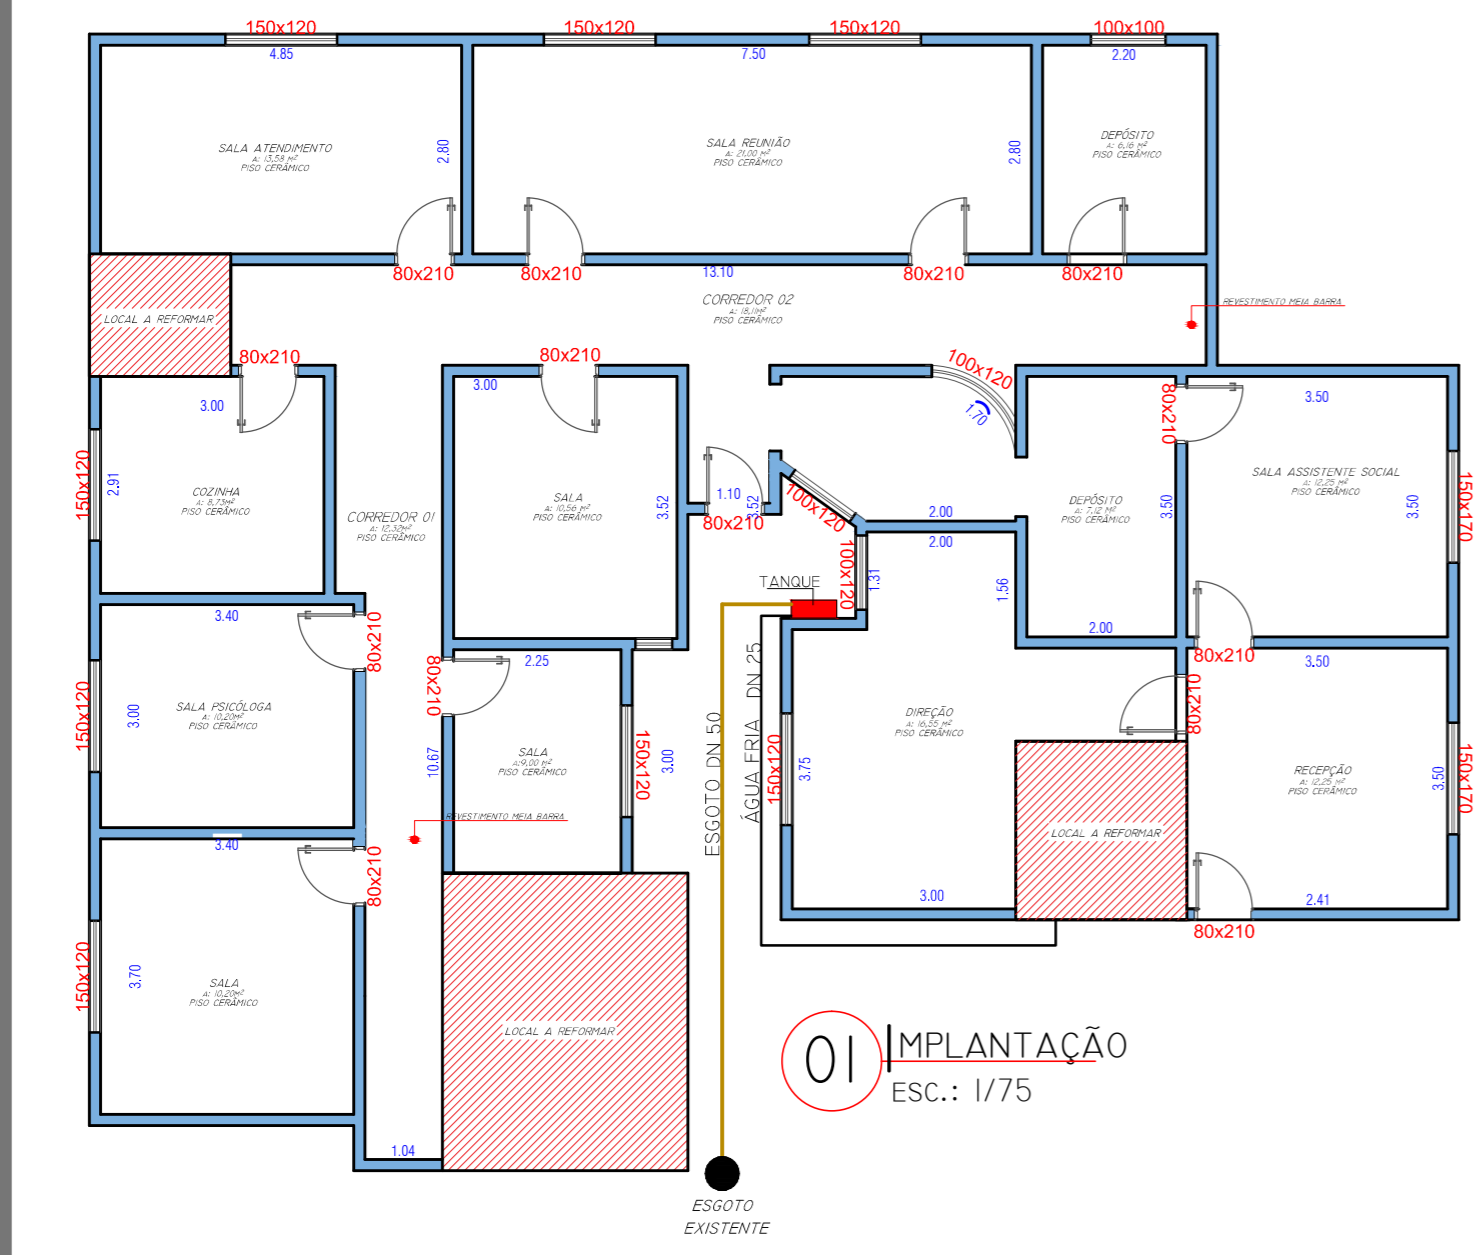

01 IMPLANTAÇÃO
ESC.: 1/75

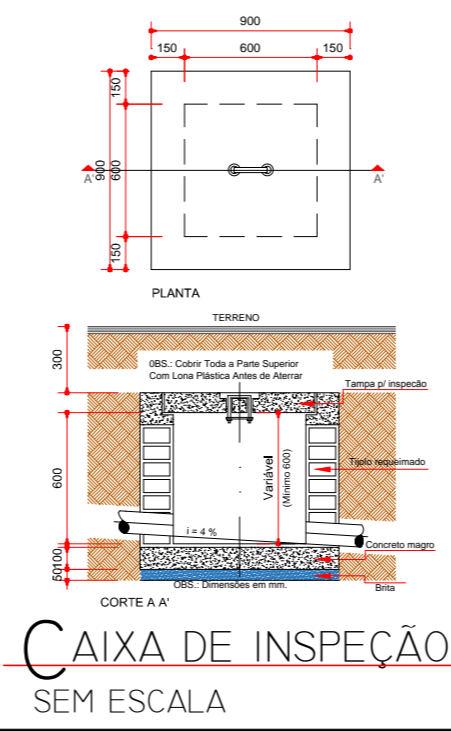

QUADRO DE ESQUADRIAS (RECEPÇÃO)						
JANELA (J)	LARGURA	ALTURA	PEITORIL	MATERIAL	TIPO	QUANTIDADE
P1	0,80	2,10	-	MADERA	ABRIR	01
QUADRO DE ESQUADRIAS (BANHEIRO EXTERNO)						
JANELA (J)	LARGURA	ALTURA	PEITORIL	MATERIAL	TIPO	QUANTIDADE
J1	0,40	0,60	1,50	VIDRO TEMP.	BASCULANTE	01
QUADRO DE ESQUADRIAS (BANHEIRO INTERNO)						
JANELA (J)	LARGURA	ALTURA	PEITORIL	MATERIAL	TIPO	QUANTIDADE
J1	0,60	0,60	1,50	VIDRO TEMP.	BASCULANTE	01
QUADRO DE ESQUADRIAS (RECEPÇÃO)						
PORTA (P)	LARGURA	ALTURA	PEITORIL	MATERIAL	TIPO	QUANTIDADE
P2	2,00	2,10	-	VIDRO TEMP.	CORRER	01
QUADRO DE ESQUADRIAS (BANHEIRO EXTERNO)						
PORTA (P)	LARGURA	ALTURA	PEITORIL	MATERIAL	TIPO	QUANTIDADE
P1	0,90	2,10	-	MADERA	ABRIR	01
QUADRO DE ESQUADRIAS (BANHEIRO INTERNO)						
PORTA (P)	LARGURA	ALTURA	PEITORIL	MATERIAL	TIPO	QUANTIDADE
P1	0,70	2,10	-	MADERA	ABRIR	01