


ANEXO II - MAPA DO USO E OCUPAÇÃO DO SOLO URBANO - SEDE MUNICIPAL DO MUNICÍPIO DE SIQUEIRA CAMPOS

LEGENDA

- LIMITE MUNICIPAL
- PERÍMETRO URBANO SEDE
- RODOVIA
- HIDROGRAFIA
- FERROVIA
- LOTES
- ZONA RESIDENCIAL 1 - ZR 1
- ZONA RESIDENCIAL 2 - ZR 2
- ZONA RESIDENCIAL 3 - ZR 3
- ZONA ESPECIAL DE INTERESSE SOCIAL - ZEIS
- ZONA COMERCIAL CENTRAL- ZCC
- ZONA DE INCENTIVO COMERCIAL - ZIC
- ZONA DE USO MISTO - ZUM
- ZONA PARQUE - ZP
- ZONA INDUSTRIAL 1 PEQUENO E MÉDIO PORTE - ZI1
- ZONA INDUSTRIAL 2 GRANDE PORTE - ZI2
- ZONA DE AMORTECIMENTO - ZA
- ZONA DE EXPANSÃO URBANA - ZEU
- ÁREAS DE PRESERVAÇÃO PERMANENTE - APP
- ÁREAS VERDES - AV
- ZONA DE USO DO SOLO ENTORNO DO AERÓDROMO
- SETOR AERÓVIÁRIO
- ZONA DE USO DO SOLO ENTORNO DO AERÓDROMO - ÁREA I - ZUSEA I
- ZONA DE USO DO SOLO ENTORNO DO AERÓDROMO - ÁREA II - ZUSEA II
- ZONA DE USO DO SOLO ENTORNO DO AERÓDROMO - ÁREA III - ZUSEA III

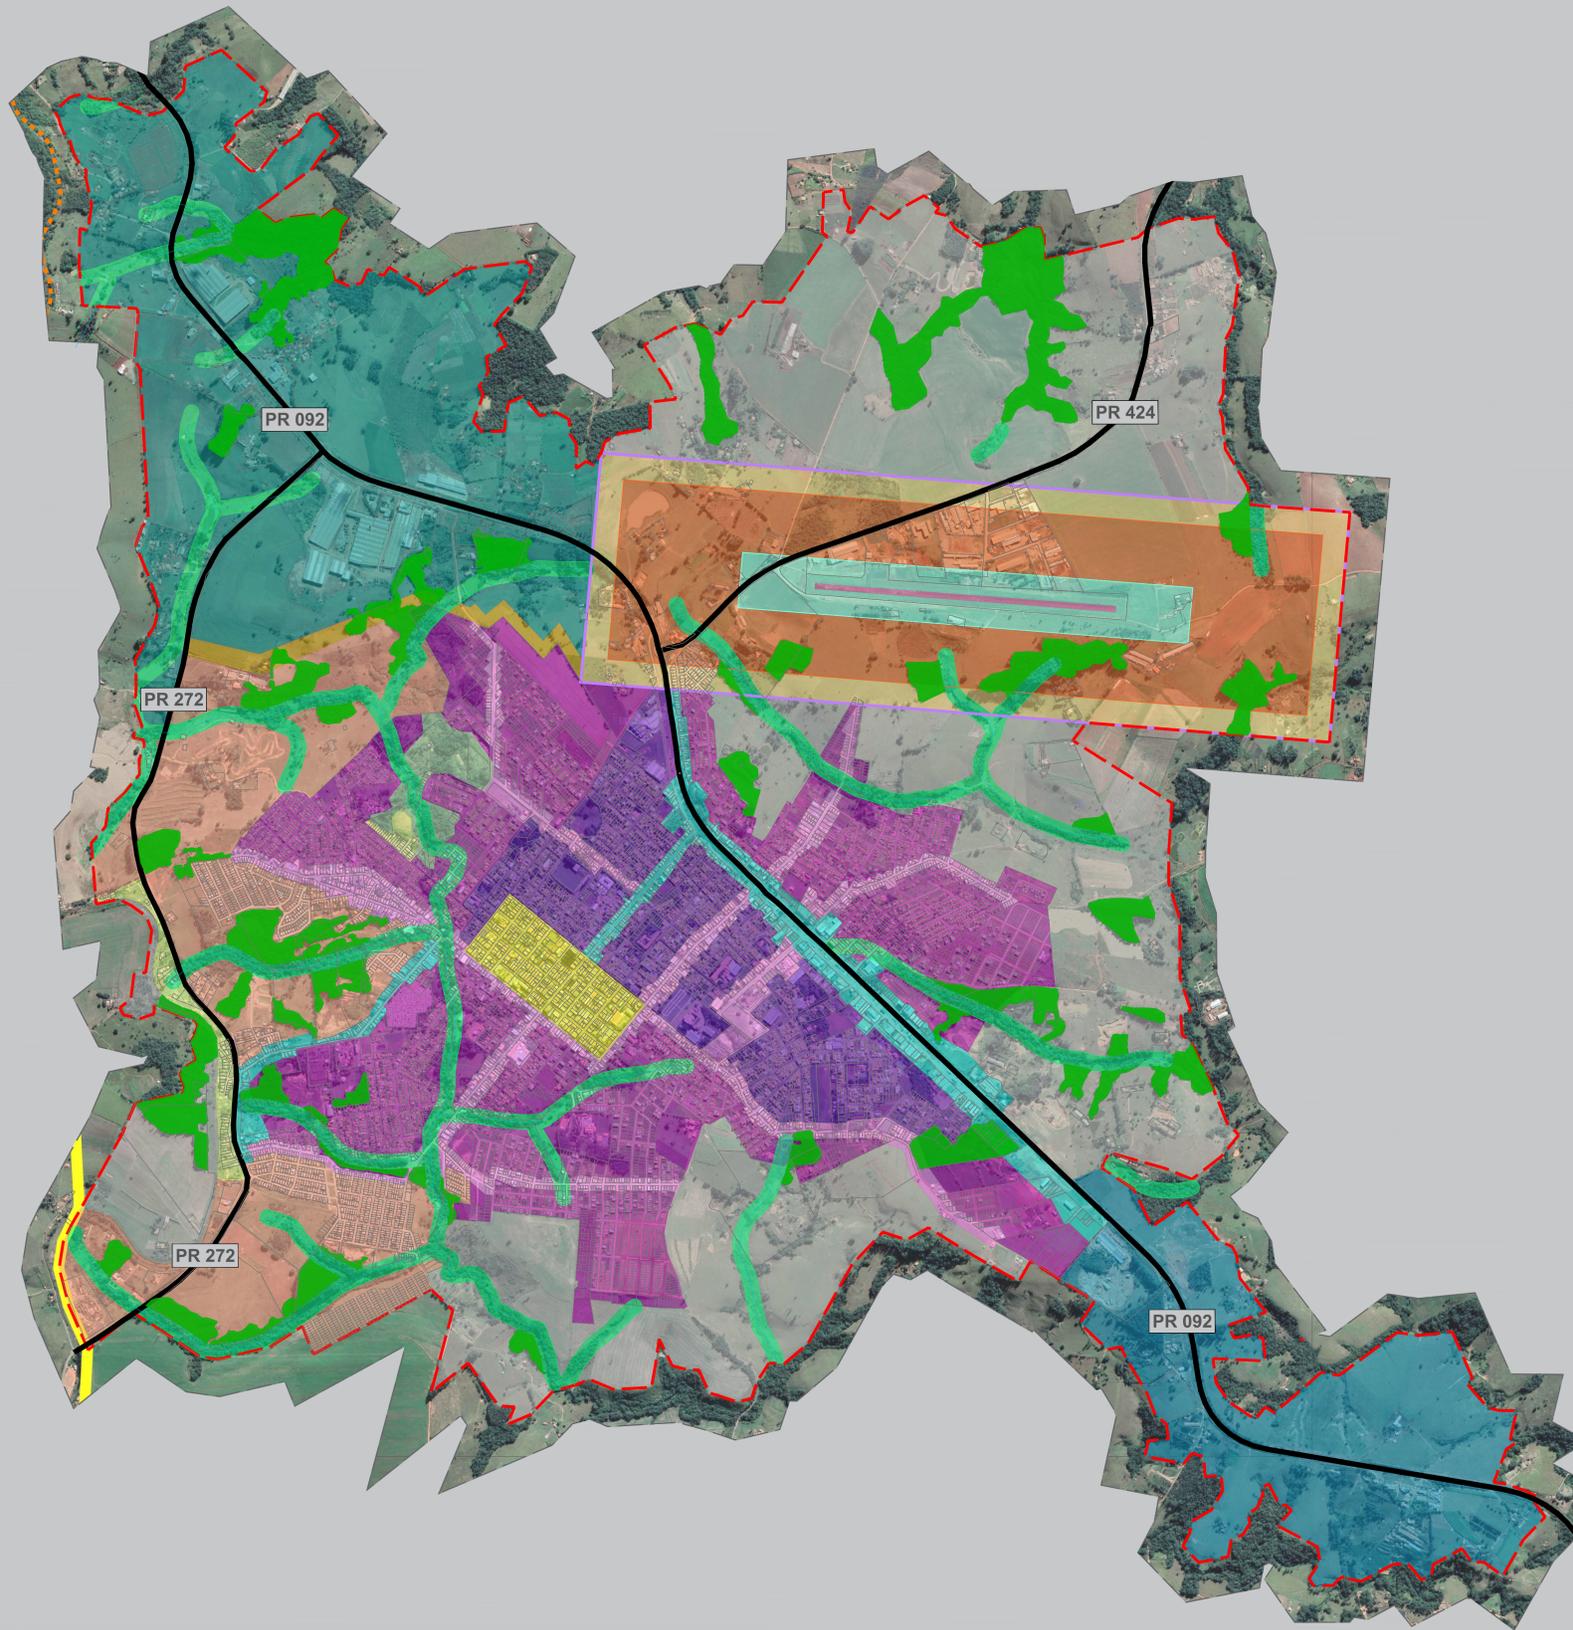

INFORMAÇÕES DO MAPA

SIRGAS 2000/UTM zone 22S

FONTE: SEMV PROJETOS GOVERNAMENTAIS E PREFEITURA DE SIQUEIRA CAMPOS - ANO: 2023

MAPA DE LOCALIZAÇÃO

