



# Prefeitura Municipal de Siqueira Campos

Estado do Paraná  
LEGISLAÇÃO MUNICIPAL

---

## DECRETO N° 054/2025

Ementa: Declara imóvel de utilidade pública para fins de arruamento.

**LUIZ HENRIQUE GERMANO**, Prefeito Municipal de Siqueira Campos, Estado do Paraná, no uso de suas atribuições legais, com fundamento no art. 8º, Incisos XI, XIV e XIX e art. 93, inc. I, alínea “h”, da Lei Orgânica Municipal,

**CONSIDERANDO**, que cabe ao Município estabelecer normas de edificação, de loteamento, de arruamento e de zoneamento urbano e rural, bem como as limitações urbanísticas convenientes à ordenação do seu território, observada a lei federal;

**CONSIDERANDO**, que é dever do Município regulamentar a utilização dos logradouros públicos e, especialmente no perímetro urbano;

### **DECRETA:**

**Art. 1º.** Fica declarado como sendo de utilidade pública e para fins de arruamento o imóvel pertencente ao Município de Siqueira Campos – Paraná, sob matrícula nº 19.443 do Cartório de Registro de Imóveis da Comarca de Siqueira Campos, sendo um terreno urbano, sem benfeitorias, área destacada, no Bairro Nações, medindo 747,41 m<sup>2</sup>, cadastrado sob nº 01.04.916.3500.001.

**Art. 2º.** O imóvel descrito no art. 1º passará a se integrar à Rua Republica Argentina e se constituirá para de domínio público, de uso comum dos munícipes.


**Art. 3º.** Este Decreto entrará em vigor na data de sua publicação, revogando as disposições em contrário.

Siqueira Campos, 12 de maio de 2025.

**Luiz Henrique Germano**  
**Prefeito Municipal**

# ÁREA GERAL

N.V.

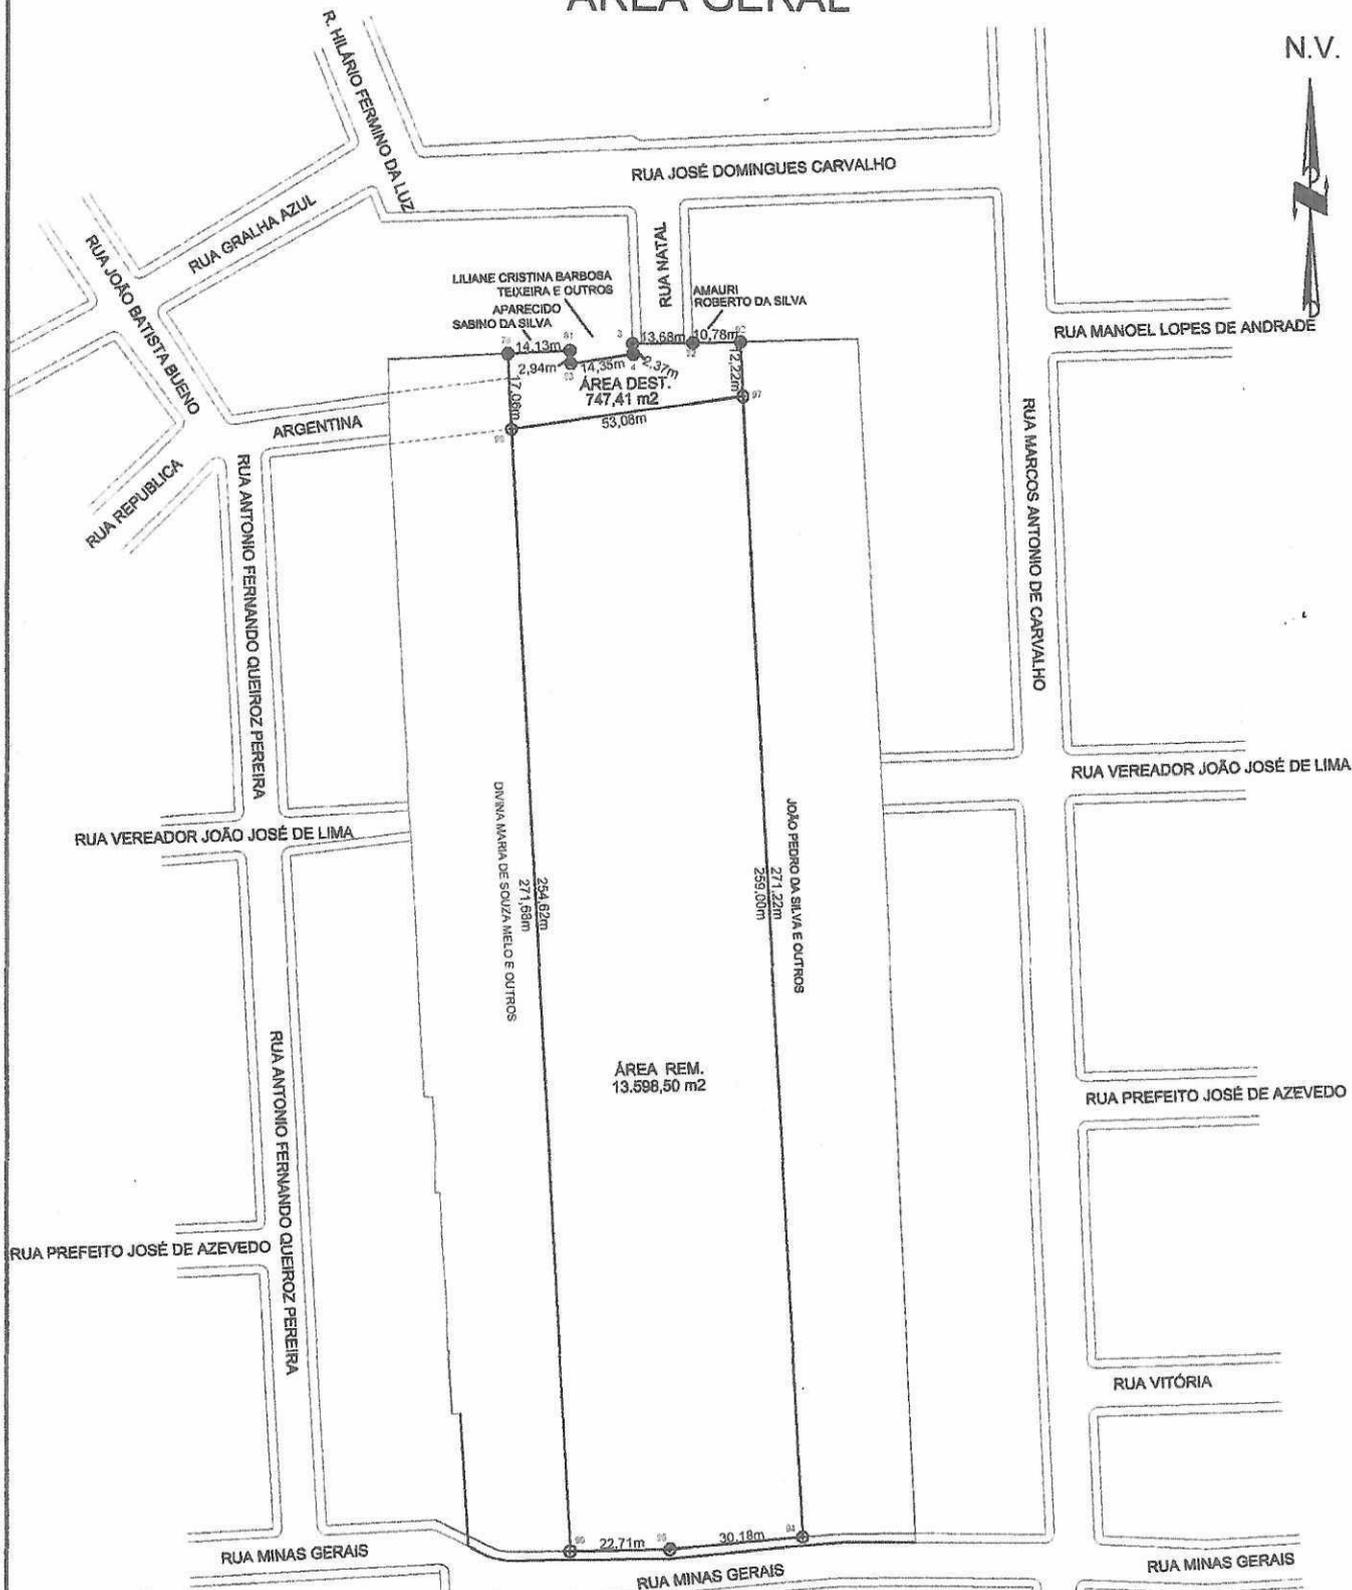

*Paulo Henrique Gomes Garcia*  
**PAULO HENRIQUE GOMES GARCIA**  
**ENGENHEIRO CIVIL**

**APROVADO**

DATA: 26/11/2021

**PREFEITURA MUNICIPAL DE**  
**SIQUEIRA CAMPOS**

Proprietário		<b>EDILSE NELES DA SILVA</b>	
Município	<b>Siqueira Campos - pr</b>	Área Geral	14.345,91 m <sup>2</sup>
Responsável Técnico		Proprietário	
<b>GUSTAVO DOS SANTOS RIBEIRO</b> Engenheiro Civil CREA: PR-175419/D			
Escala	1/500	Data	24/09/2021
Matricula		18930	

MEMORIAL DESCRITIVO DO IMÓVEL URBANO  
(GEORREFERENCIADO)

Imóvel : URBANO  
Proprietário : EDILSE NELES DA SILVA  
Município : SIQUEIRA CAMPOS - PR  
Matrícula : 18.930  
Comarca : SIQUEIRA CAMPOS - PR  
Área Destacada : 747,41 m<sup>2</sup>  
Perímetro (m) : 140,61

Inicia-se a descrição deste perímetro no vértice 78, georreferenciado no Sistema Geodésico Brasileiro, DATUM - SIRGAS2000, MC-51°W, de coordenadas N 7.379.432,62m e E 620.177,67m; deste segue pela frente, confrontando com APARECIDO SABINO DA SILVA, com azimute de 87°09'01" por uma distância de 14,13m até o vértice 81, de coordenadas N 7.379.433,32m e E 620.191,78m; deste segue por linhas quebradas, confrontando com a propriedade de LILIANE CRISTINA BARBOSA TEIXEIRA E OUTROS, com azimute de 176°49'20" por uma distância de 2,94m até o vértice 83, de coordenadas N 7.379.430,39m e E 620.191,95m; deste segue, com azimute de 81°03'04" por uma distância de 14,35m até o vértice 4, de coordenadas N 7.379.432,62m e E 620.206,12m; deste segue, com azimute de 356°45'55" por uma distância de 2,37m até o vértice 3, de coordenadas N 7.379.434,99m e E 620.205,99m; deste segue ainda pela frente, confrontando com a RUA NATAL, com azimute de 89°19'47" por uma distância de 13,68m até o vértice 32, de coordenadas N 7.379.435,15m e E 620.219,66m; deste segue ainda pela frente, confrontando com a propriedade de AMAURI ROBERTO DA SILVA, com azimute de 88°14'54" por uma distância de 10,78m até o vértice 92, de coordenadas N 7.379.435,48m e E 620.230,44m; deste segue pela direita, confrontando com a propriedade de JOÃO PEDRO DA SILVA E OUTROS, com azimute de 176°58'33" por uma distância de 12,22m até o vértice 97, de coordenadas N 7.379.423,28m e E 620.231,08m; deste segue pelos fundos, confrontando com a ÁREA REMANESCENTE, com azimute de 261°39'39" por uma distância de 53,08m até o vértice 98, de coordenadas N 7.379.415,58m e E 620.178,57m; deste segue pela esquerda, confrontando com a propriedade de DIVINA MARIA DE SOUZA MELO E OUTROS, com azimute de 356°58'33" por uma distância de 17,06m até o vértice 78, de coordenadas N 7.379.432,62m e E 620.177,67m, ponto inicial da descrição deste perímetro de 140,61 m.

Siqueira Campos, 31 de maio de 2021



GUSTAVO DOS SANTOS RIBEIRO  
Engenheiro Civil  
CREA: PR-175419/D