

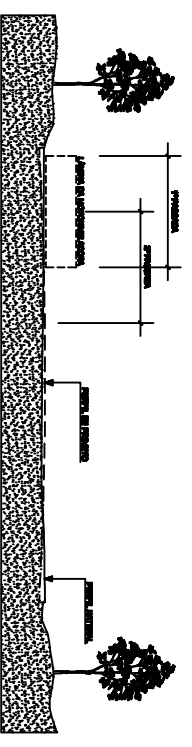
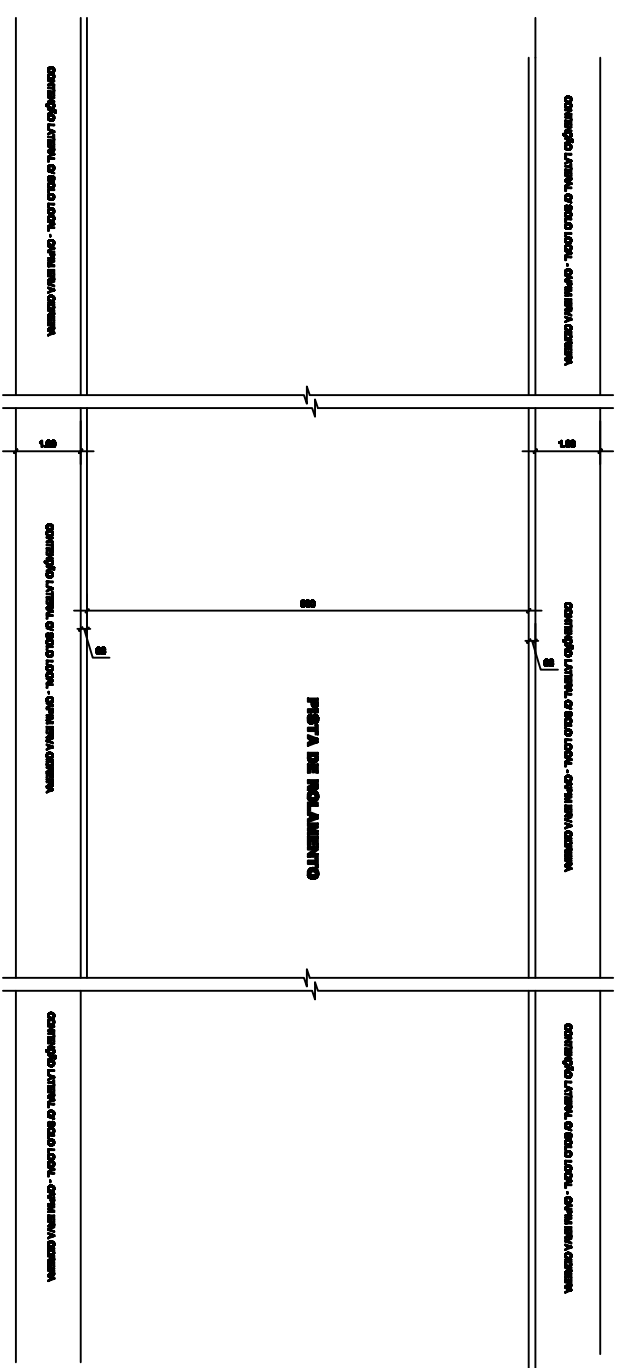



PLANTA
Escala: 1:500
Módulo de 10m

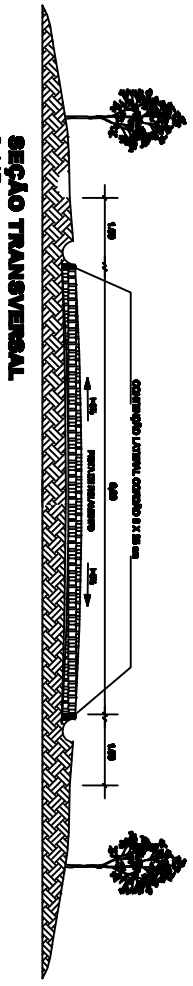


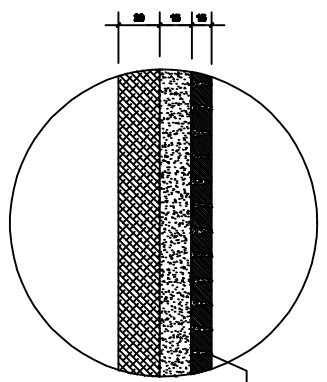


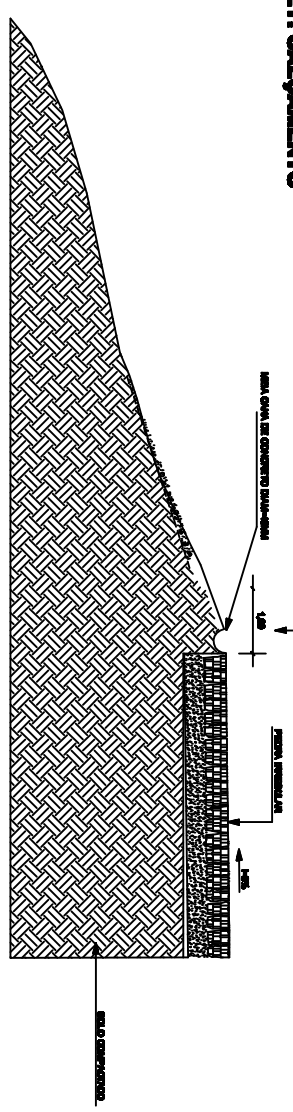



